




01: SEÇÃO TIPO

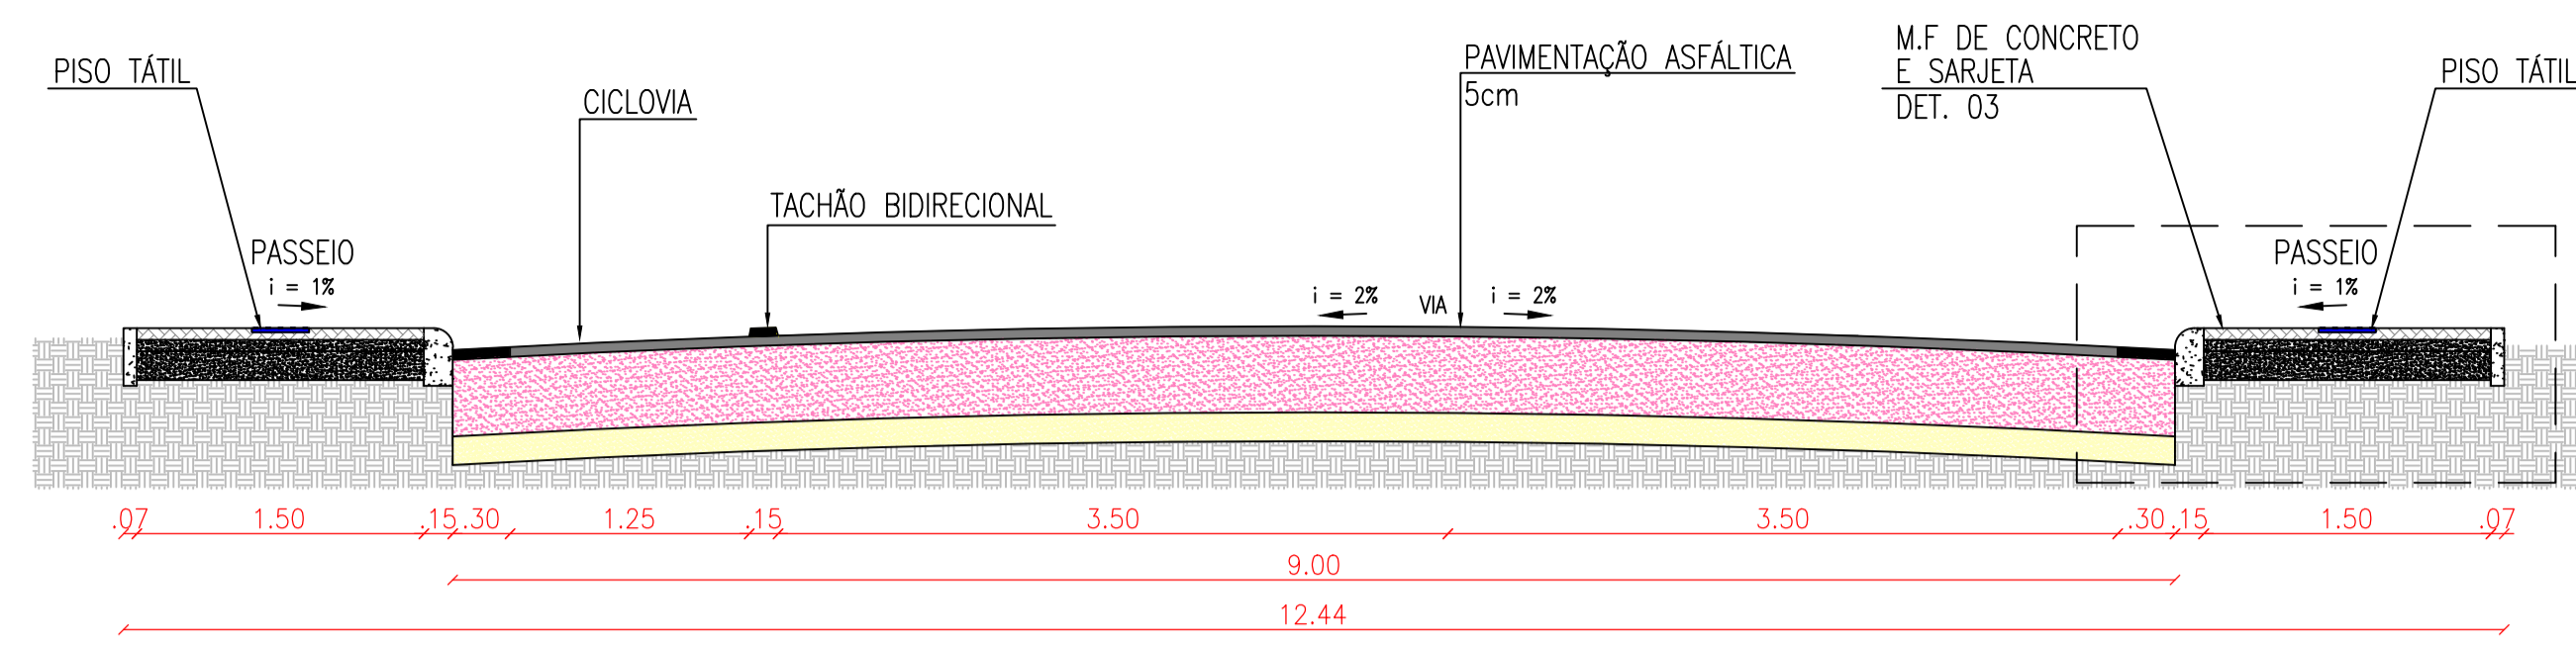


02: LOCALIZAÇÃO PISO TÁTIL E CICLOVIA

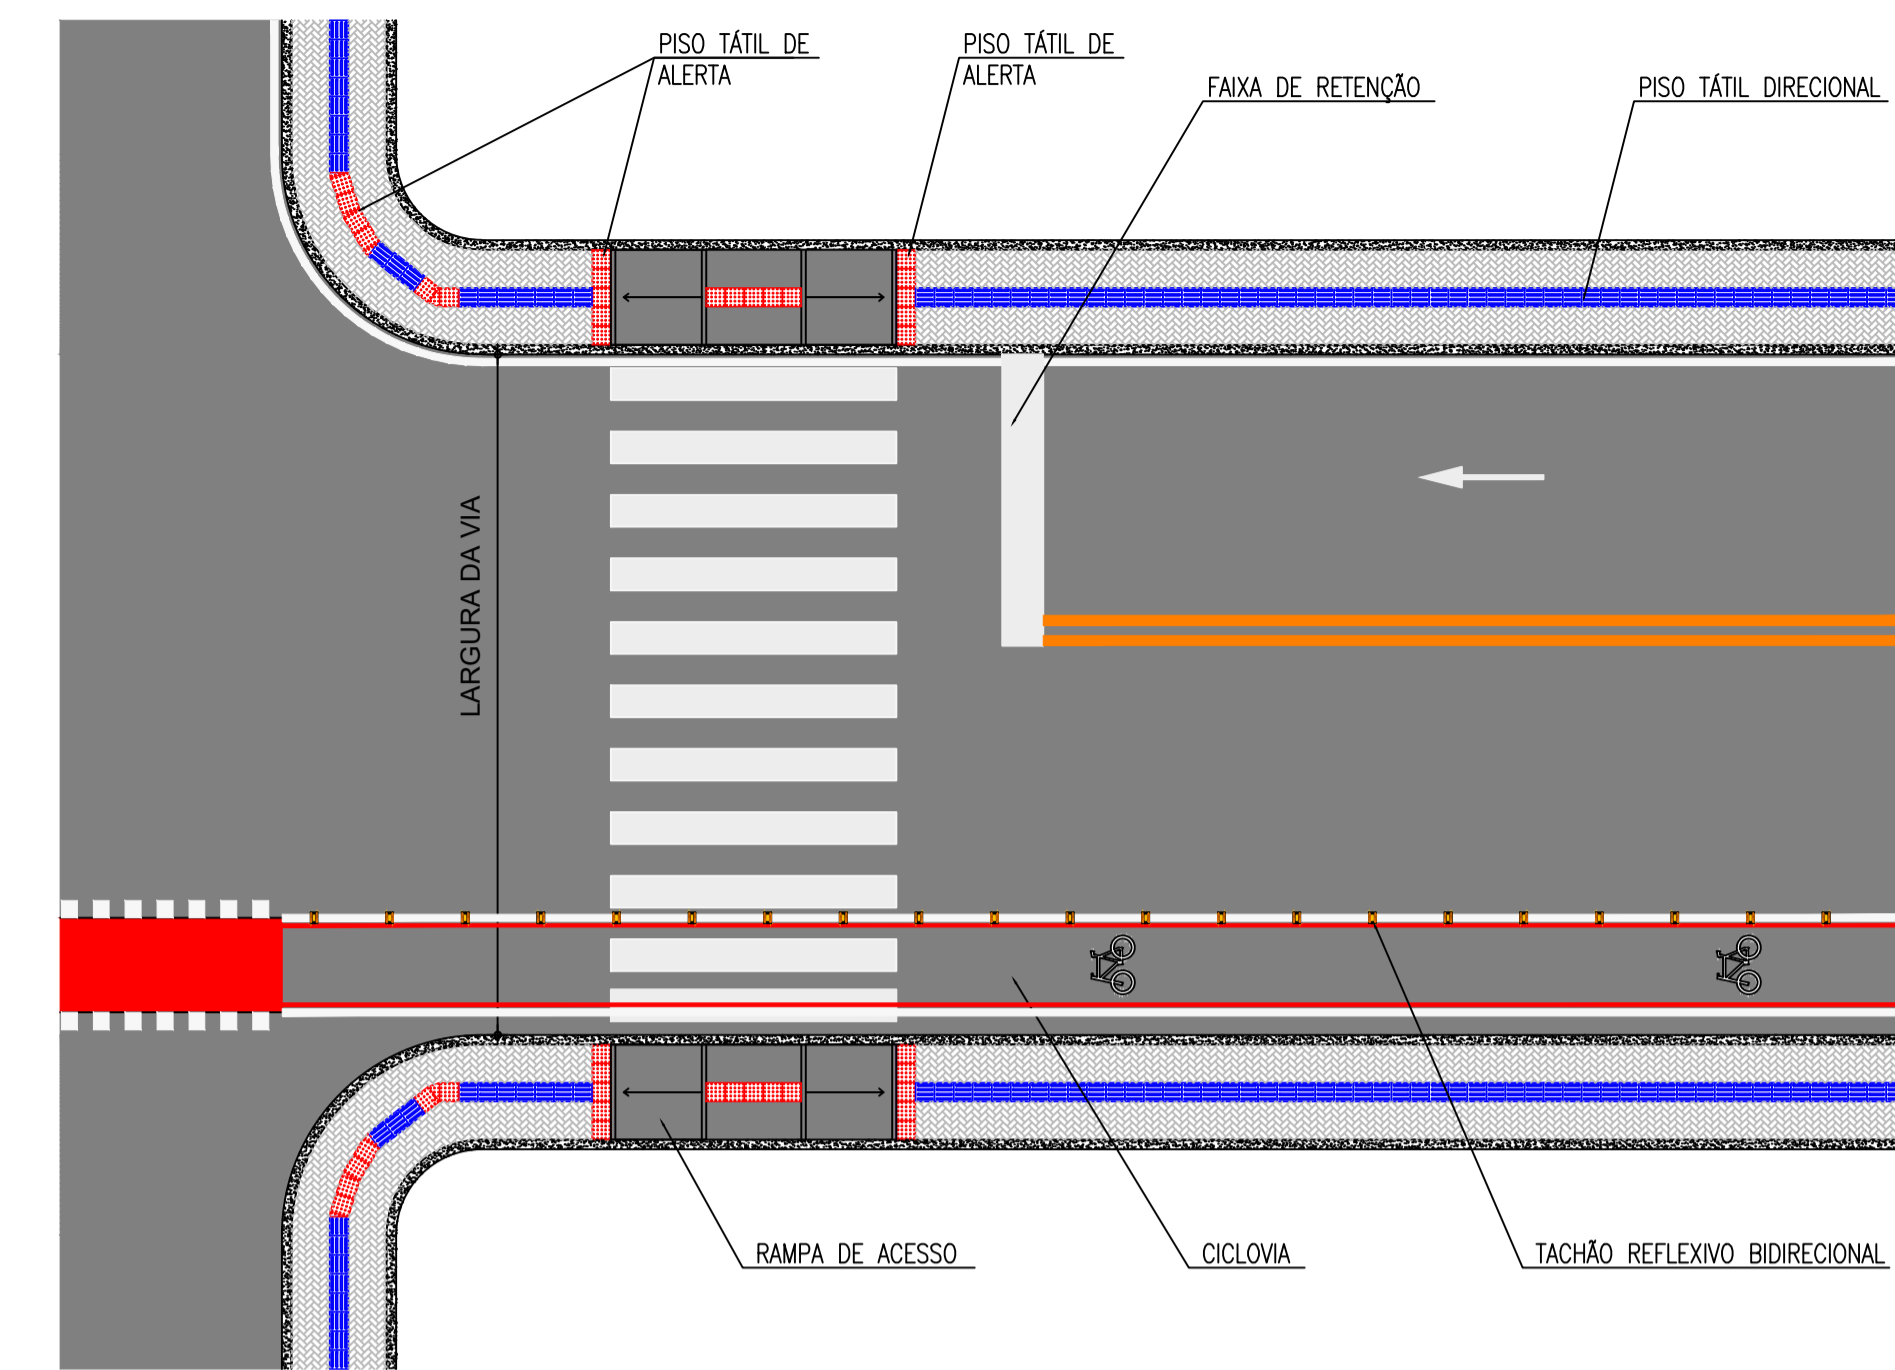


03: DETALHE MEIO FIO

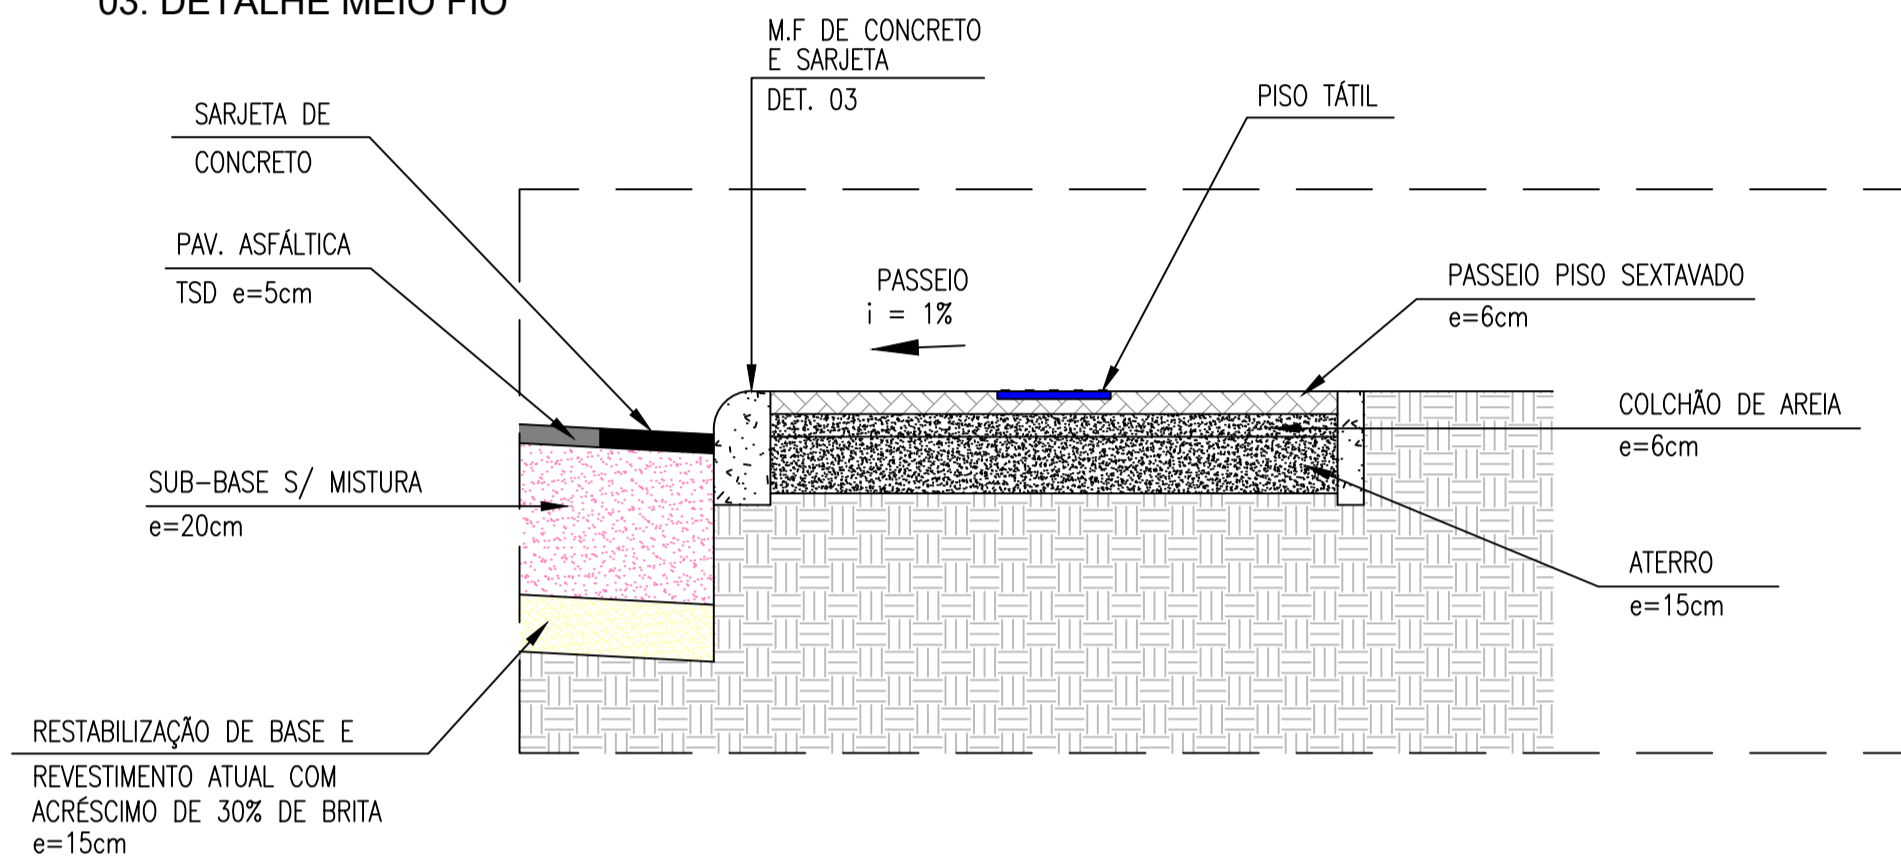


05: CORTE RAMPA DE ACESSO

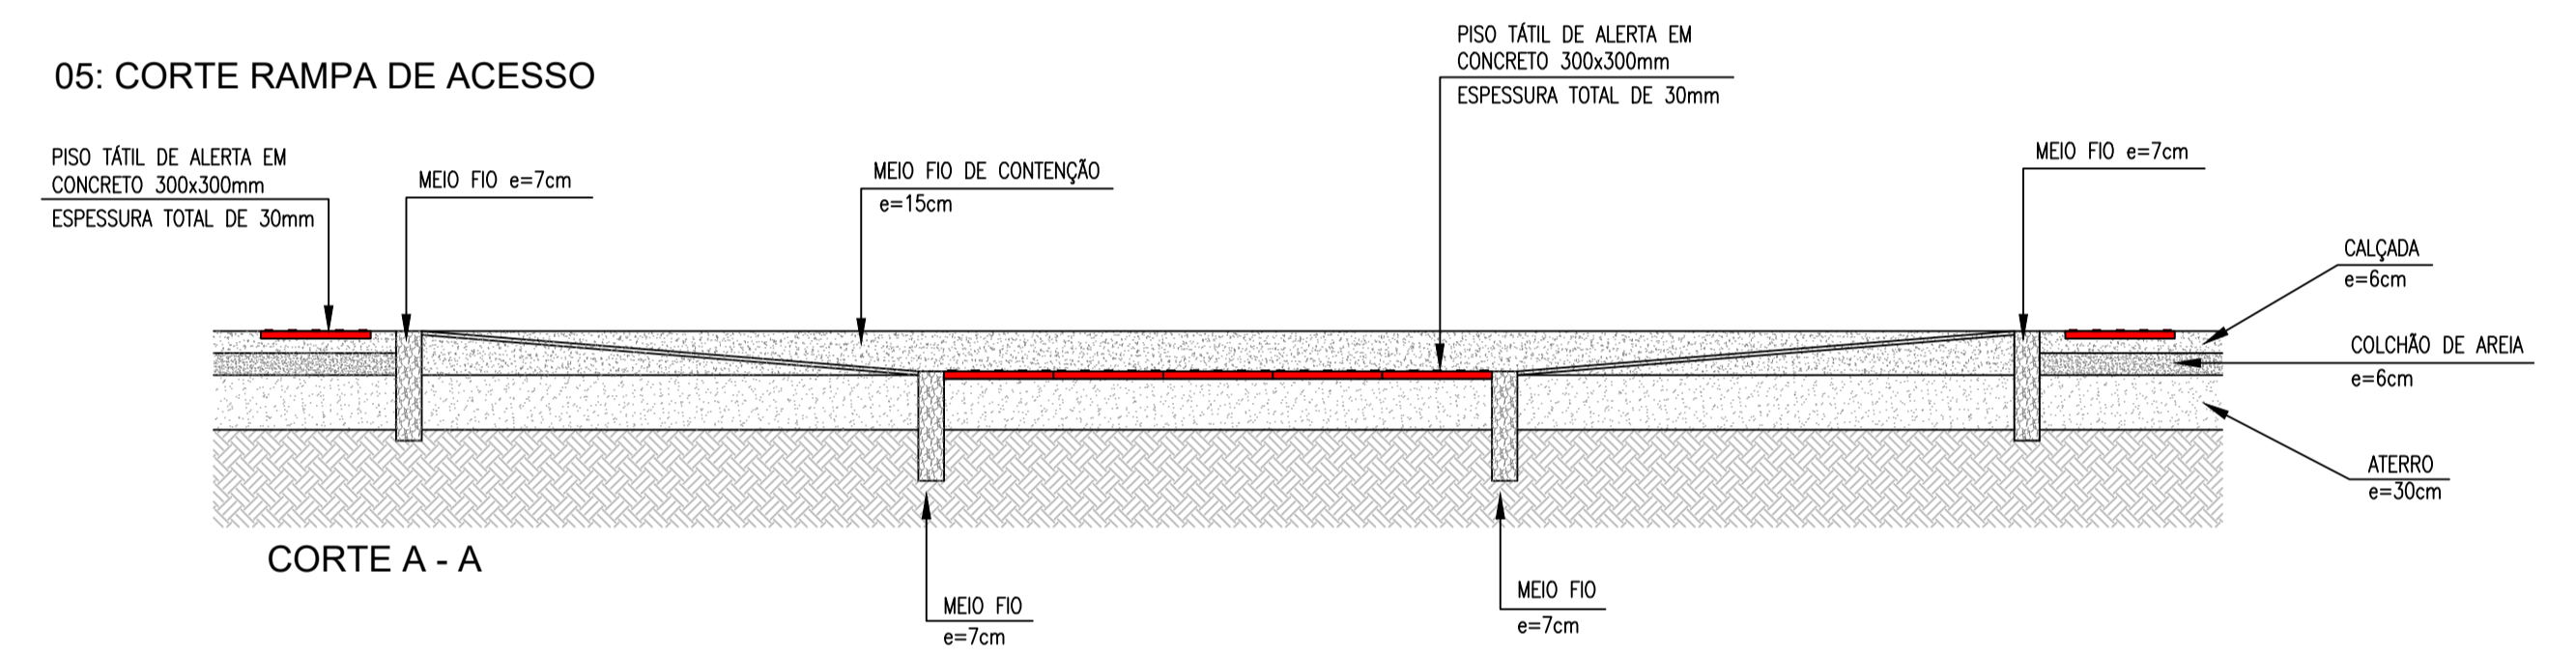


04: CORTE RAMPA DE ACESSO

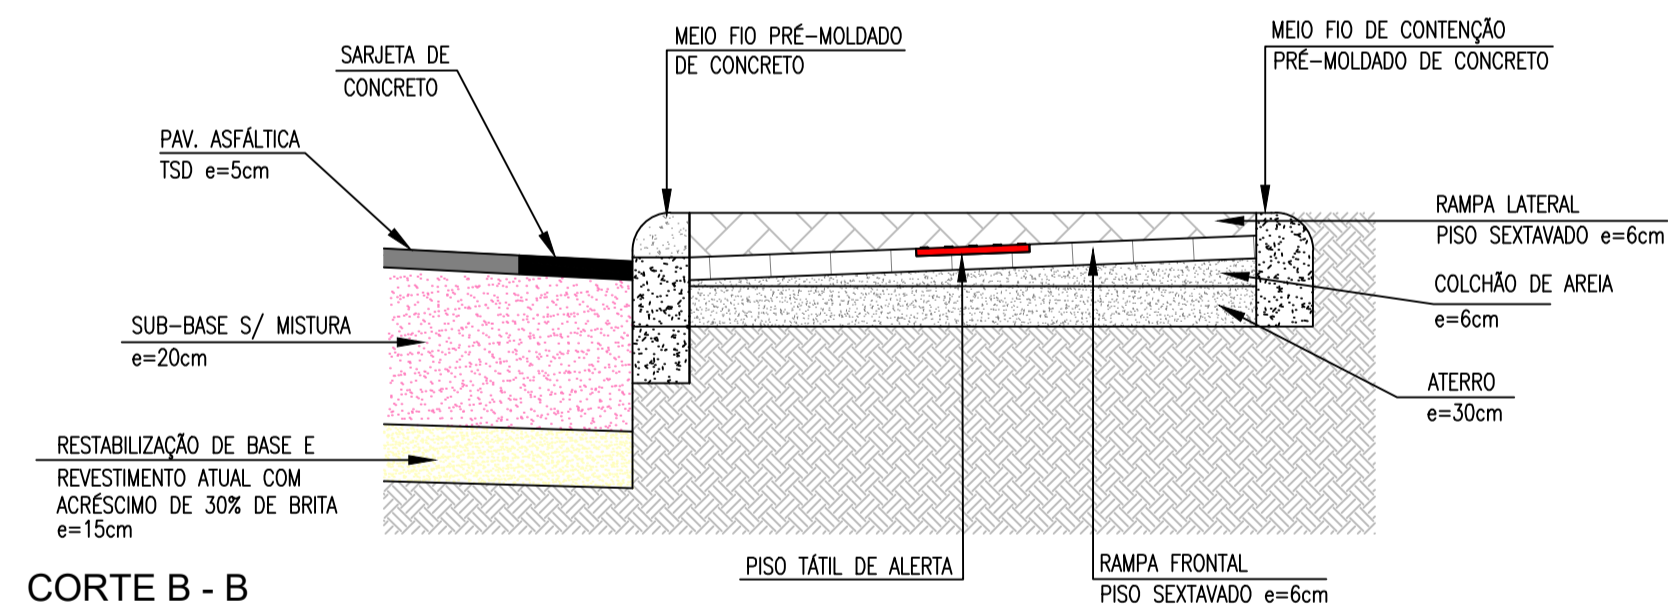


06: RAMPA DE ACESSO

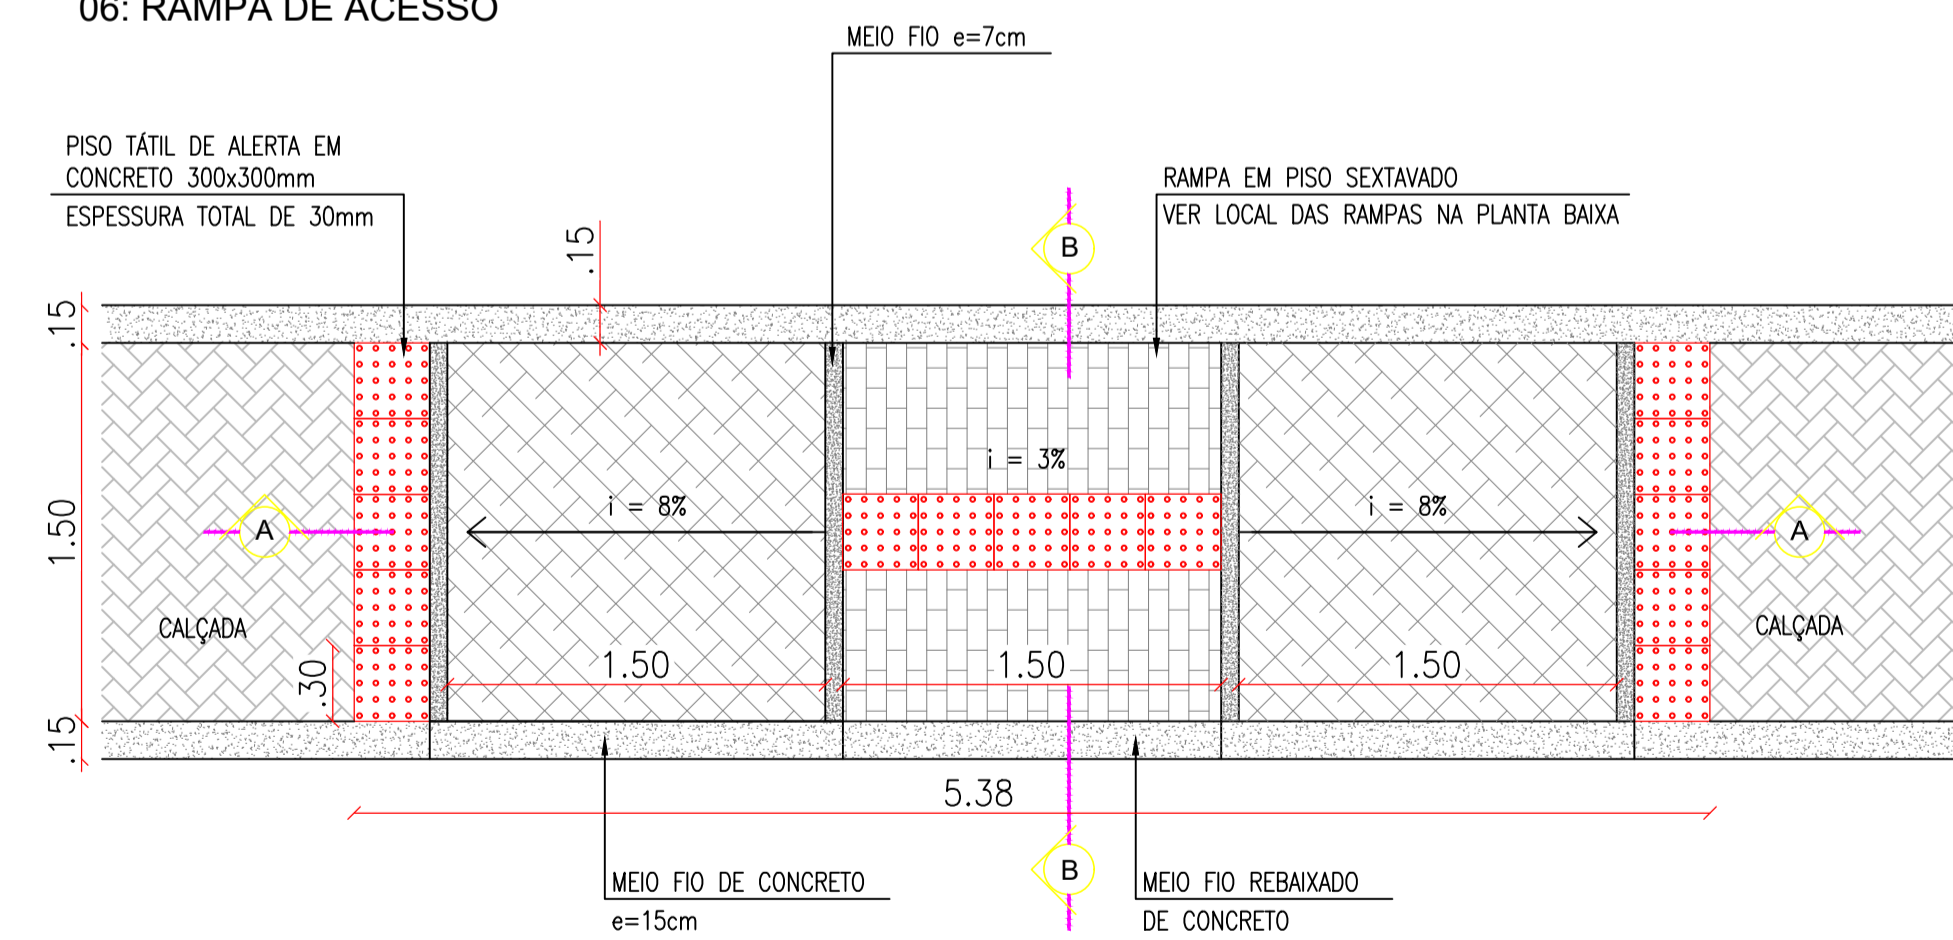

07: TACHÃO REFLEXIVO BIDIRECIONAL

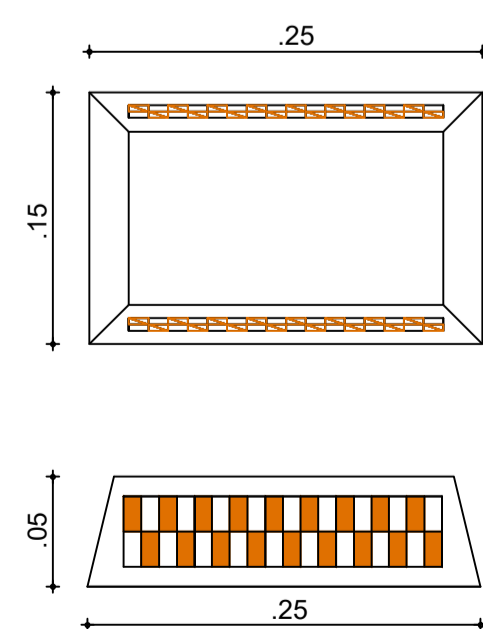

08: PISO TÁTIL

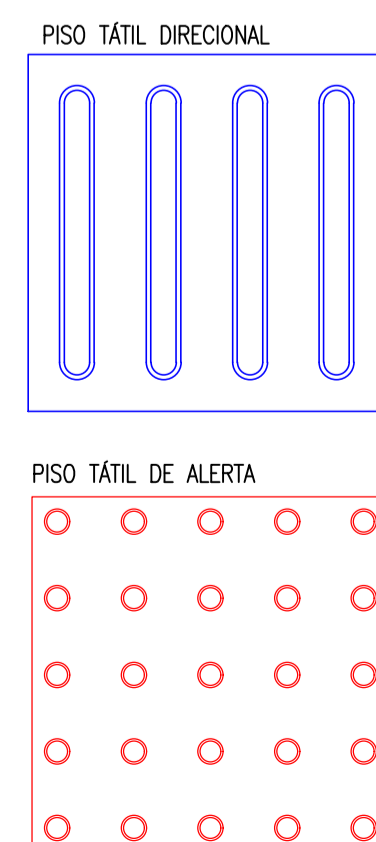


 Fco. Pinheiro Jota Neto
 Eng. CIVIL
 CREA-CE 40387D

PREFEITURA MUNICIPAL DE Mombaça - CE

OBRA: CONSTRUÇÃO DA 2ª ETAPA DA PAVIMENTAÇÃO ASFÁLTICA, DRENAGEM E URBANIZAÇÃO		SEÇÃO TIPO E DETALHES	
IDENTIFICAÇÃO DOS DESENHOS: SEÇÃO TIPO E DETALHES		LOCAL: ESTRADA DE ACESSO A BARRAGEM DO AÇUDE SERAFIM DIAS	
RESPONSÁVEL TEC.: _____	ESCALA: INDICADA	DATA: 06/2023	DESENHISTA: _____
ARQUIVO: Sinalizacao_Geometrico			PRANCHA Nº: 03/03