



INCLINAÇÃO DA PLACA EM RELAÇÃO AO EIXO

OBSERVAÇÃO:
QUANDO O SINAL APRESENTAR REFLEXOS QUE PREJUDIQUEM A VISIBILIDADE, DEVE SER LIGEIRAMENTE INCLINADO NA DIREÇÃO DA VIA CERCA DE 3 GRAUS.

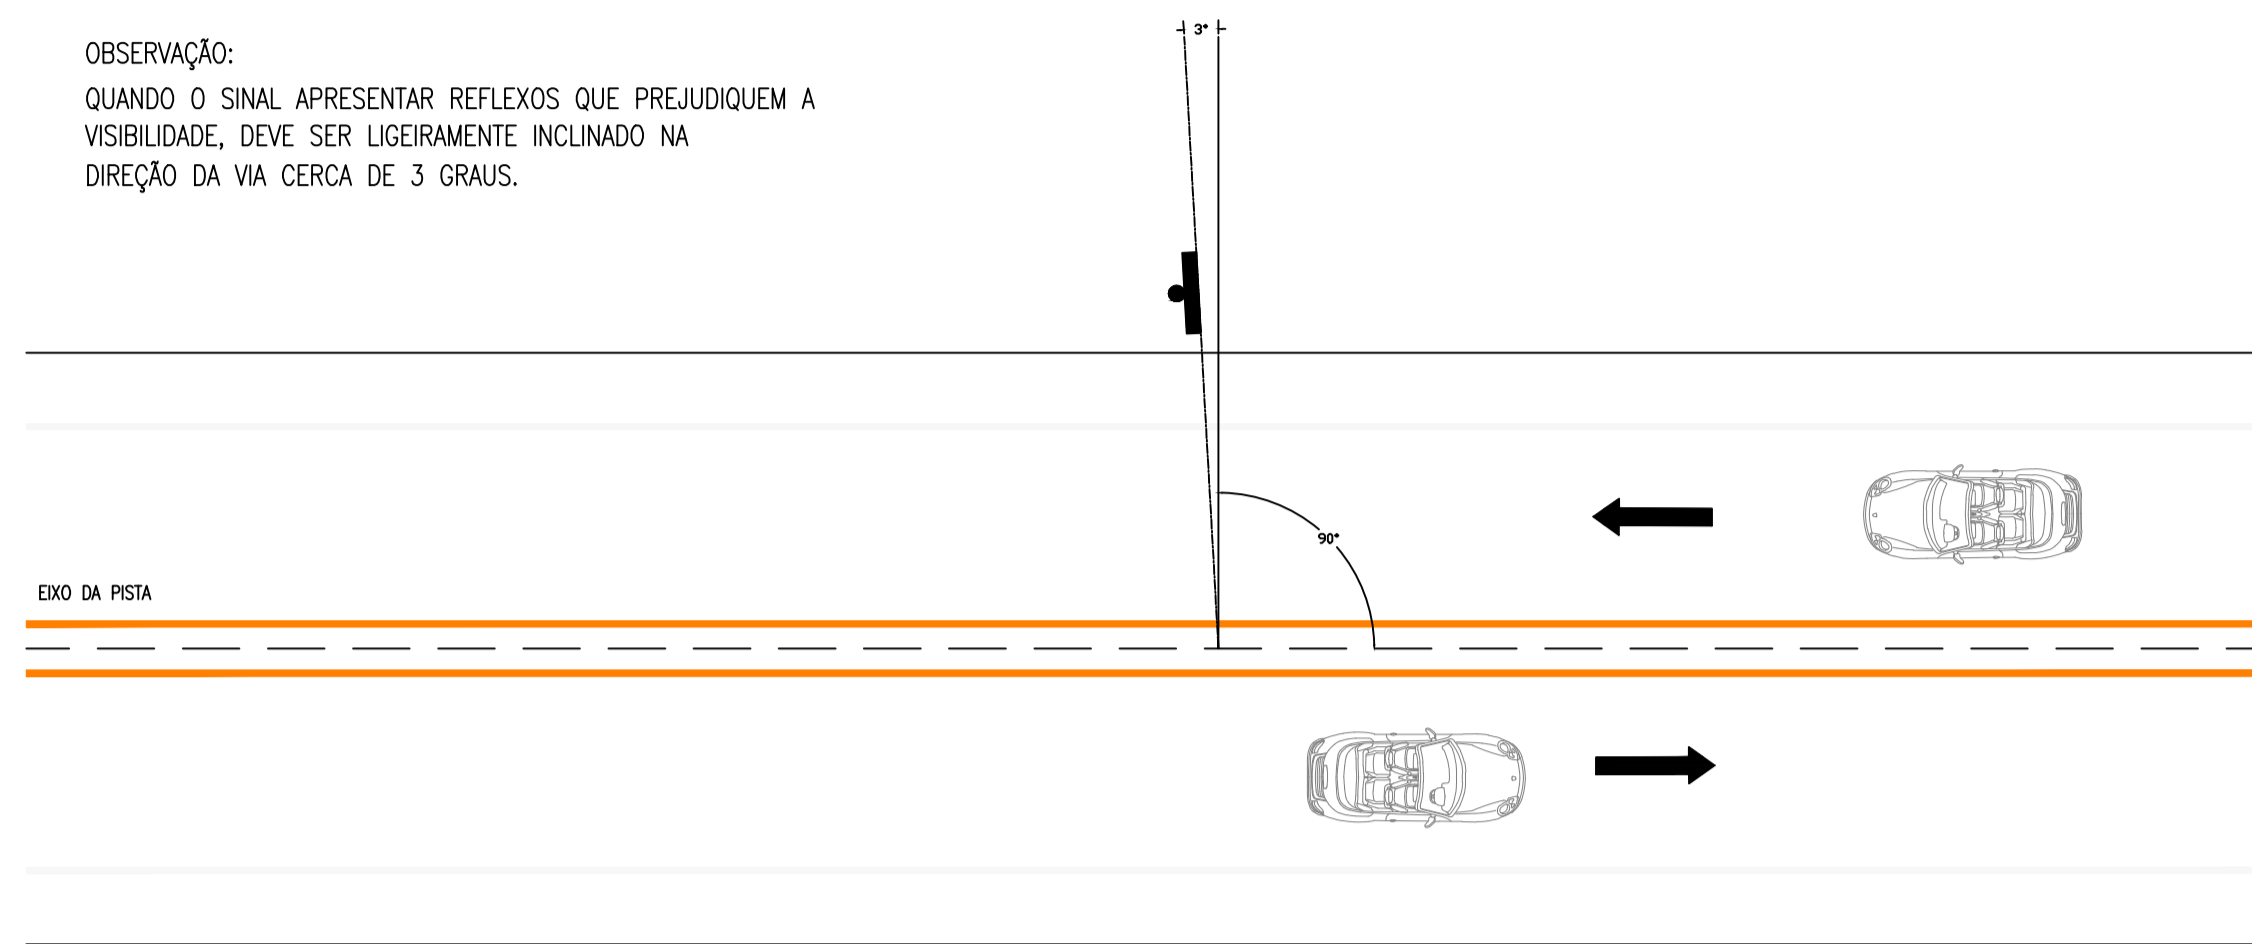


DETALHE PLACAS

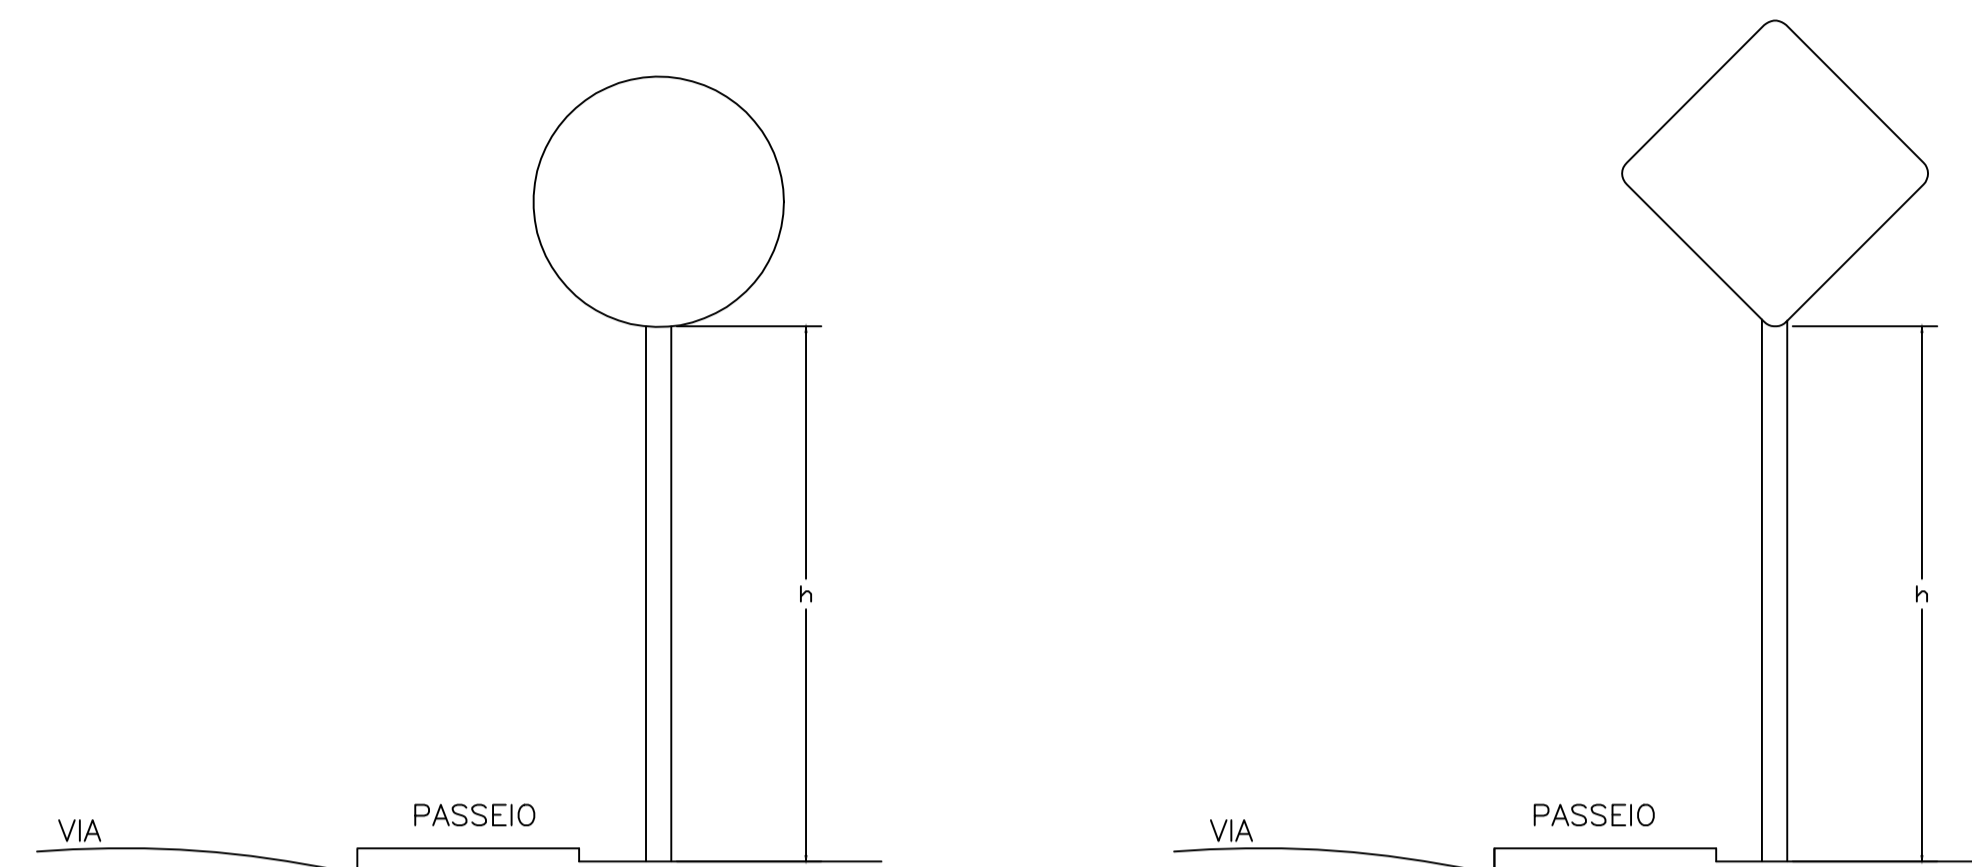


DETALHE LINHA AMARELA DUPLA (LFO 3)




POSICIONAMENTO DAS TACHAS

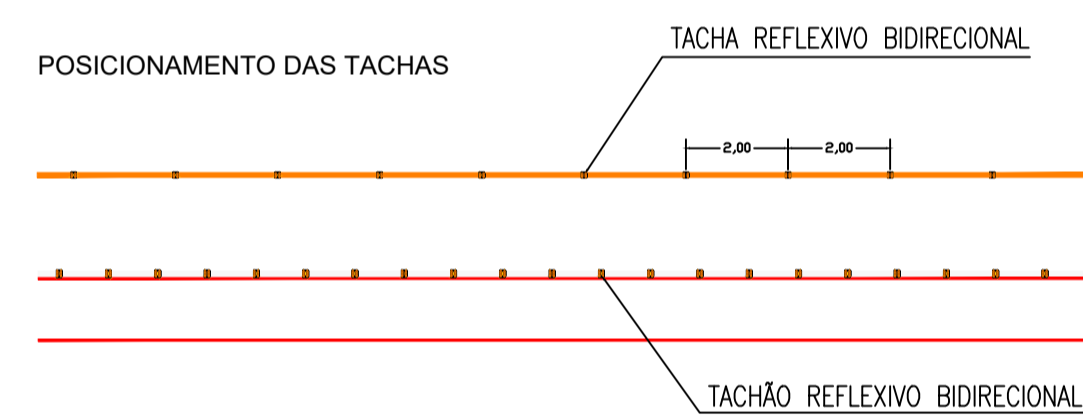

LINHA SIMPLES SECCIONADA (LMS-2)

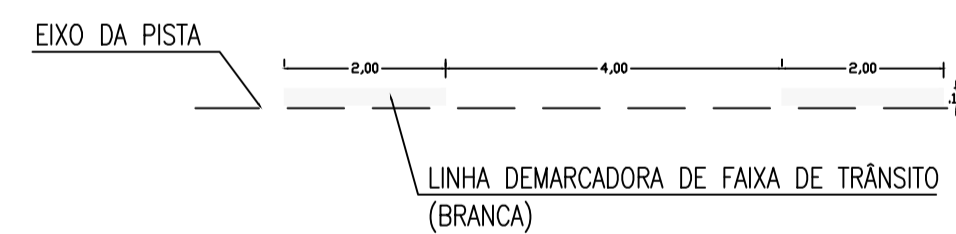

LINHA DE BORDO

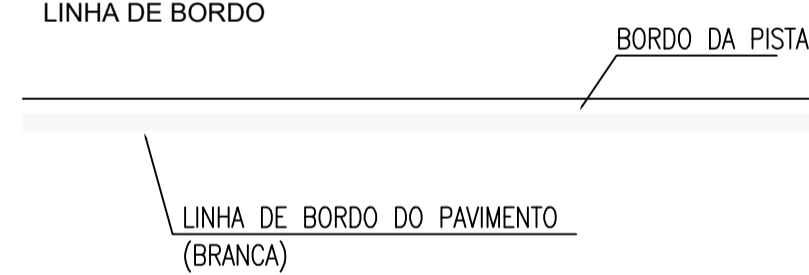

QUADRO DE QUANTIDADES

PLACAS	CÓDIGO	DIMENSÃO	ÁREA (m²)	QUANTIDADE (un)	
	R-19	ø=0,50m	0,196	04	FUNDO: BRANCO ORLA: VERMELHA
	A-4a	L=0,50m	0,250	02	FUNDO: AMARELO SIMBOLO: BRANCO ORLA INT: BRANCO ORLA EXT: AMARELO
	A-32b	L=0,50m	0,250	06	FUNDO: AMARELO SIMBOLO: PRETO ORLA INT: PRETO ORLA EXT: AMARELO

- DOCUMENTO DE REFERÊNCIA: MANUAL DE SINALIZAÇÃO DO DETRAN, ONDE SÃO DEFINIDOS CRITÉRIOS, ESPECIFICAÇÕES E CONDIÇÕES DE USO DA SINALIZAÇÃO HORIZONTAL E VERTICAL, PREVISTA NO CÓDIGO DE TRÁNSITO DO BRASILEIRO (ANEXO II).
- UNIDADE DE MEDIDA: metro (m)
- TODA SINALIZAÇÃO CUJA COR NÃO ESTIVER ESPECIFICADA DEVERÁ SER PINTADA NA COR BRANCA

[Handwritten Signature]
 Eng. Civil
 CREA-CE 40387D

PREFEITURA MUNICIPAL DE MOMBAÇA - CE				
OBRA: CONSTRUÇÃO DA 2ª ETAPA DA PAVIMENTAÇÃO ASFÁLTICA, DRENAGEM E URBANIZAÇÃO		PROJETO DE SINALIZAÇÃO DE PAVIMENTAÇÃO ASFÁLTICA		
IDENTIFICAÇÃO DOS DESENHOS: 01: PLANTA BAIXA		LOCAL: ESTRADA DE ACESSO A BARRAGEM DO AÇUDE SERAFIM DIAS		
RESPONSÁVEL TEC:	ESCALA: INDICADA	DATA: 06/2023	DESENHISTA:	PRANCHA N° 02/03
ARQUIVO: Sinalizacao_Geometrico				