




01: SEÇÃO TIPO

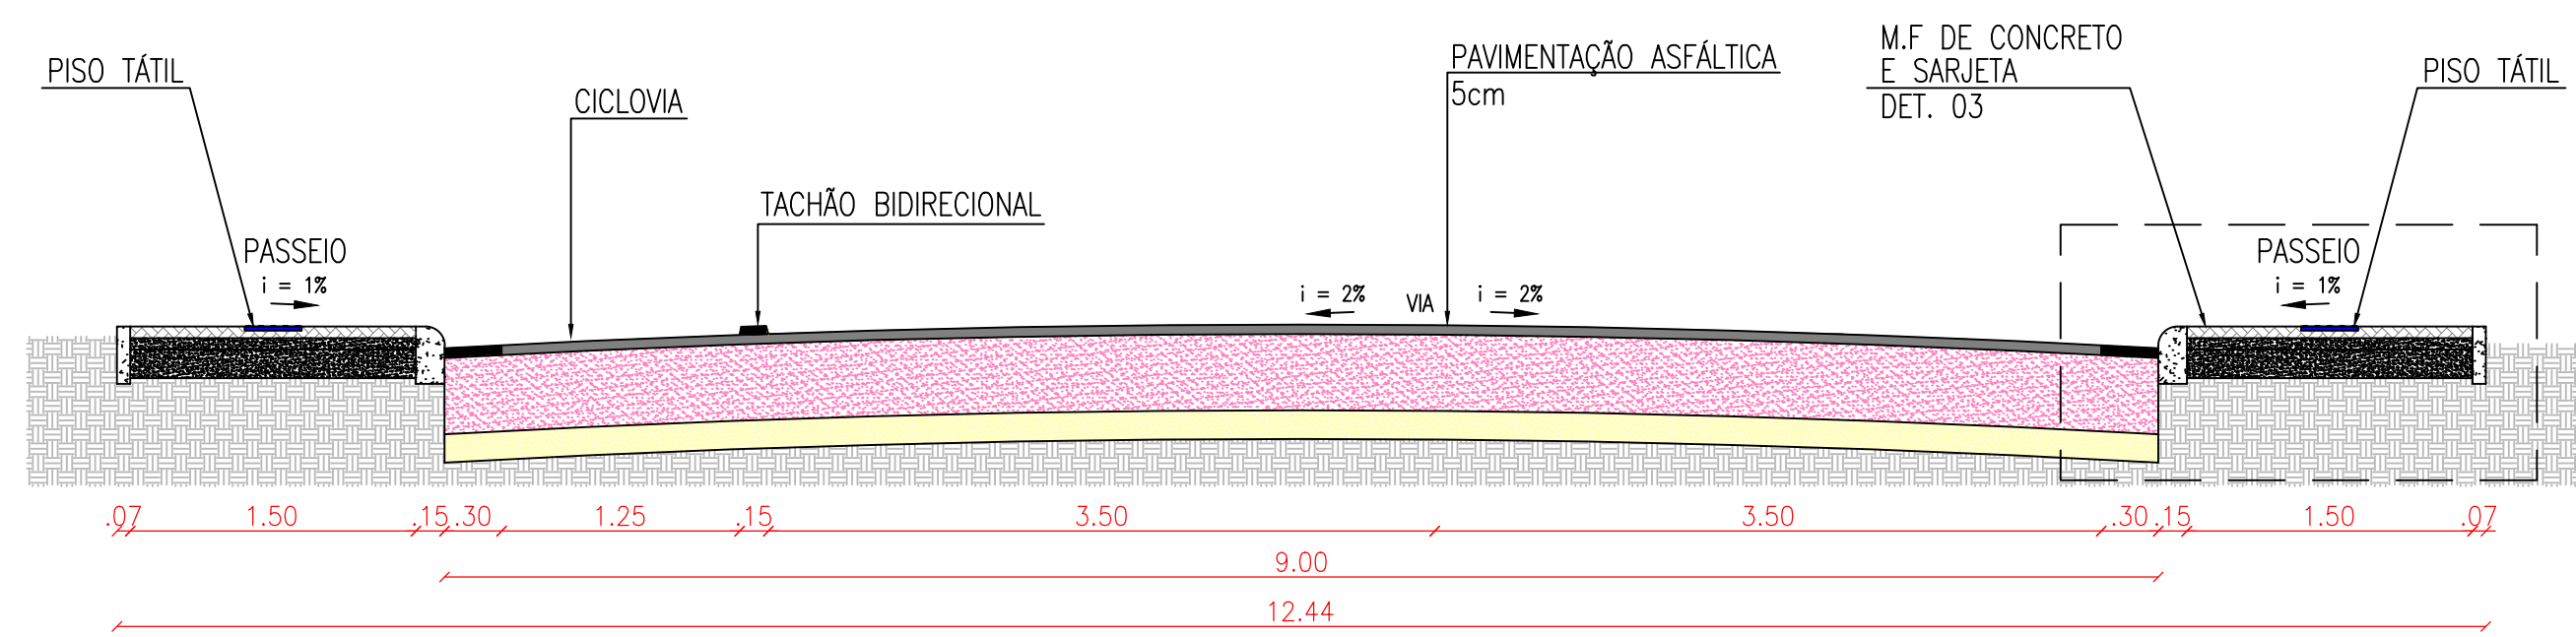


03: DETALHE MEIO FIO

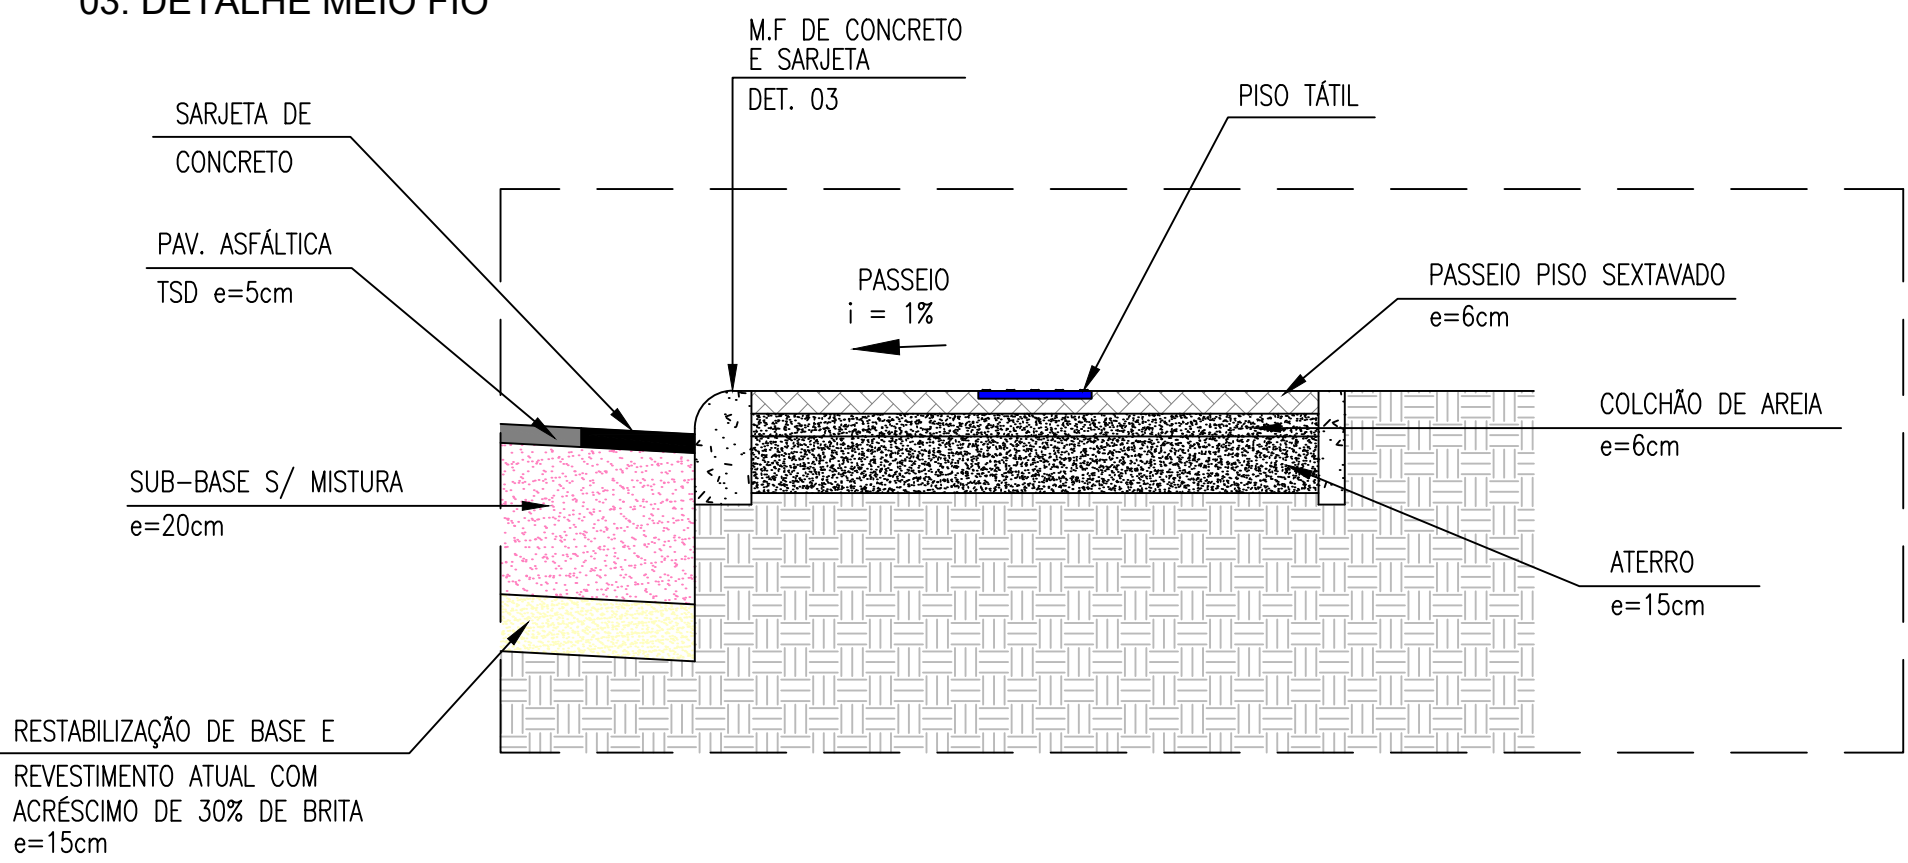


04: CORTE RAMPA DE ACESSO

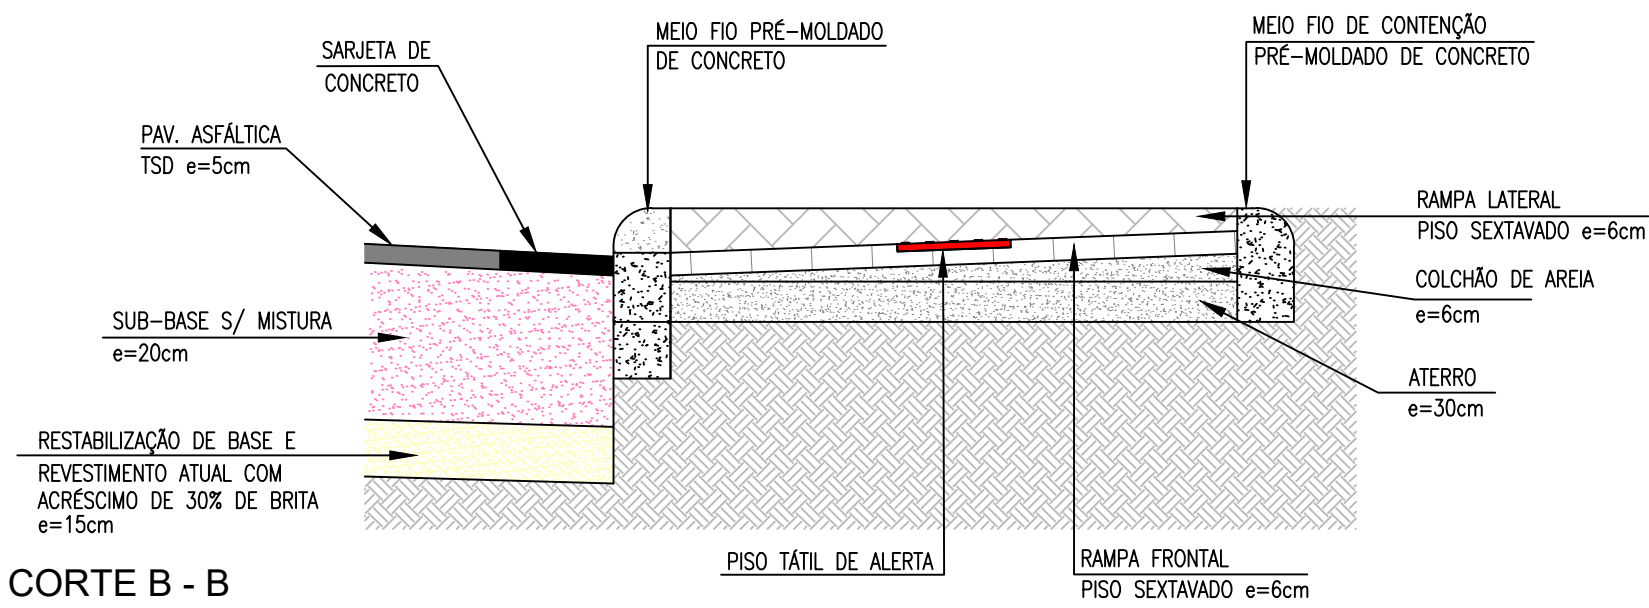


07: TACHÃO REFLEXIVO BIDIRECIONAL

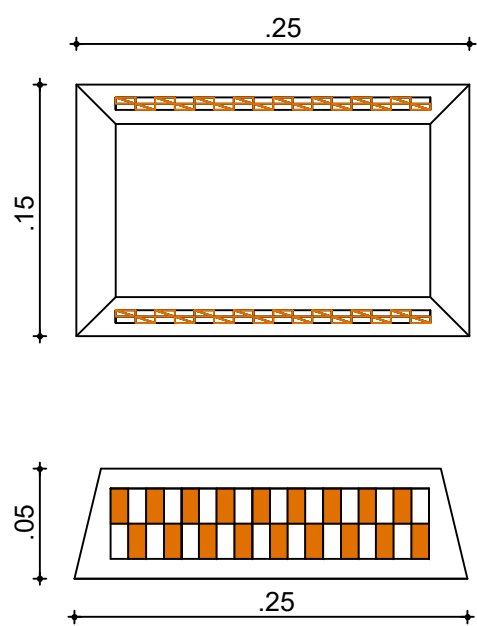


08: PISO TÁTIL

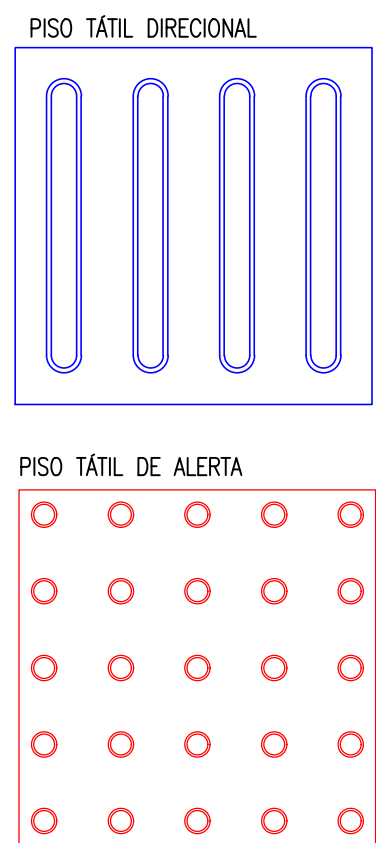


02: LOCALIZAÇÃO PISO TÁTIL E CICLOVIA

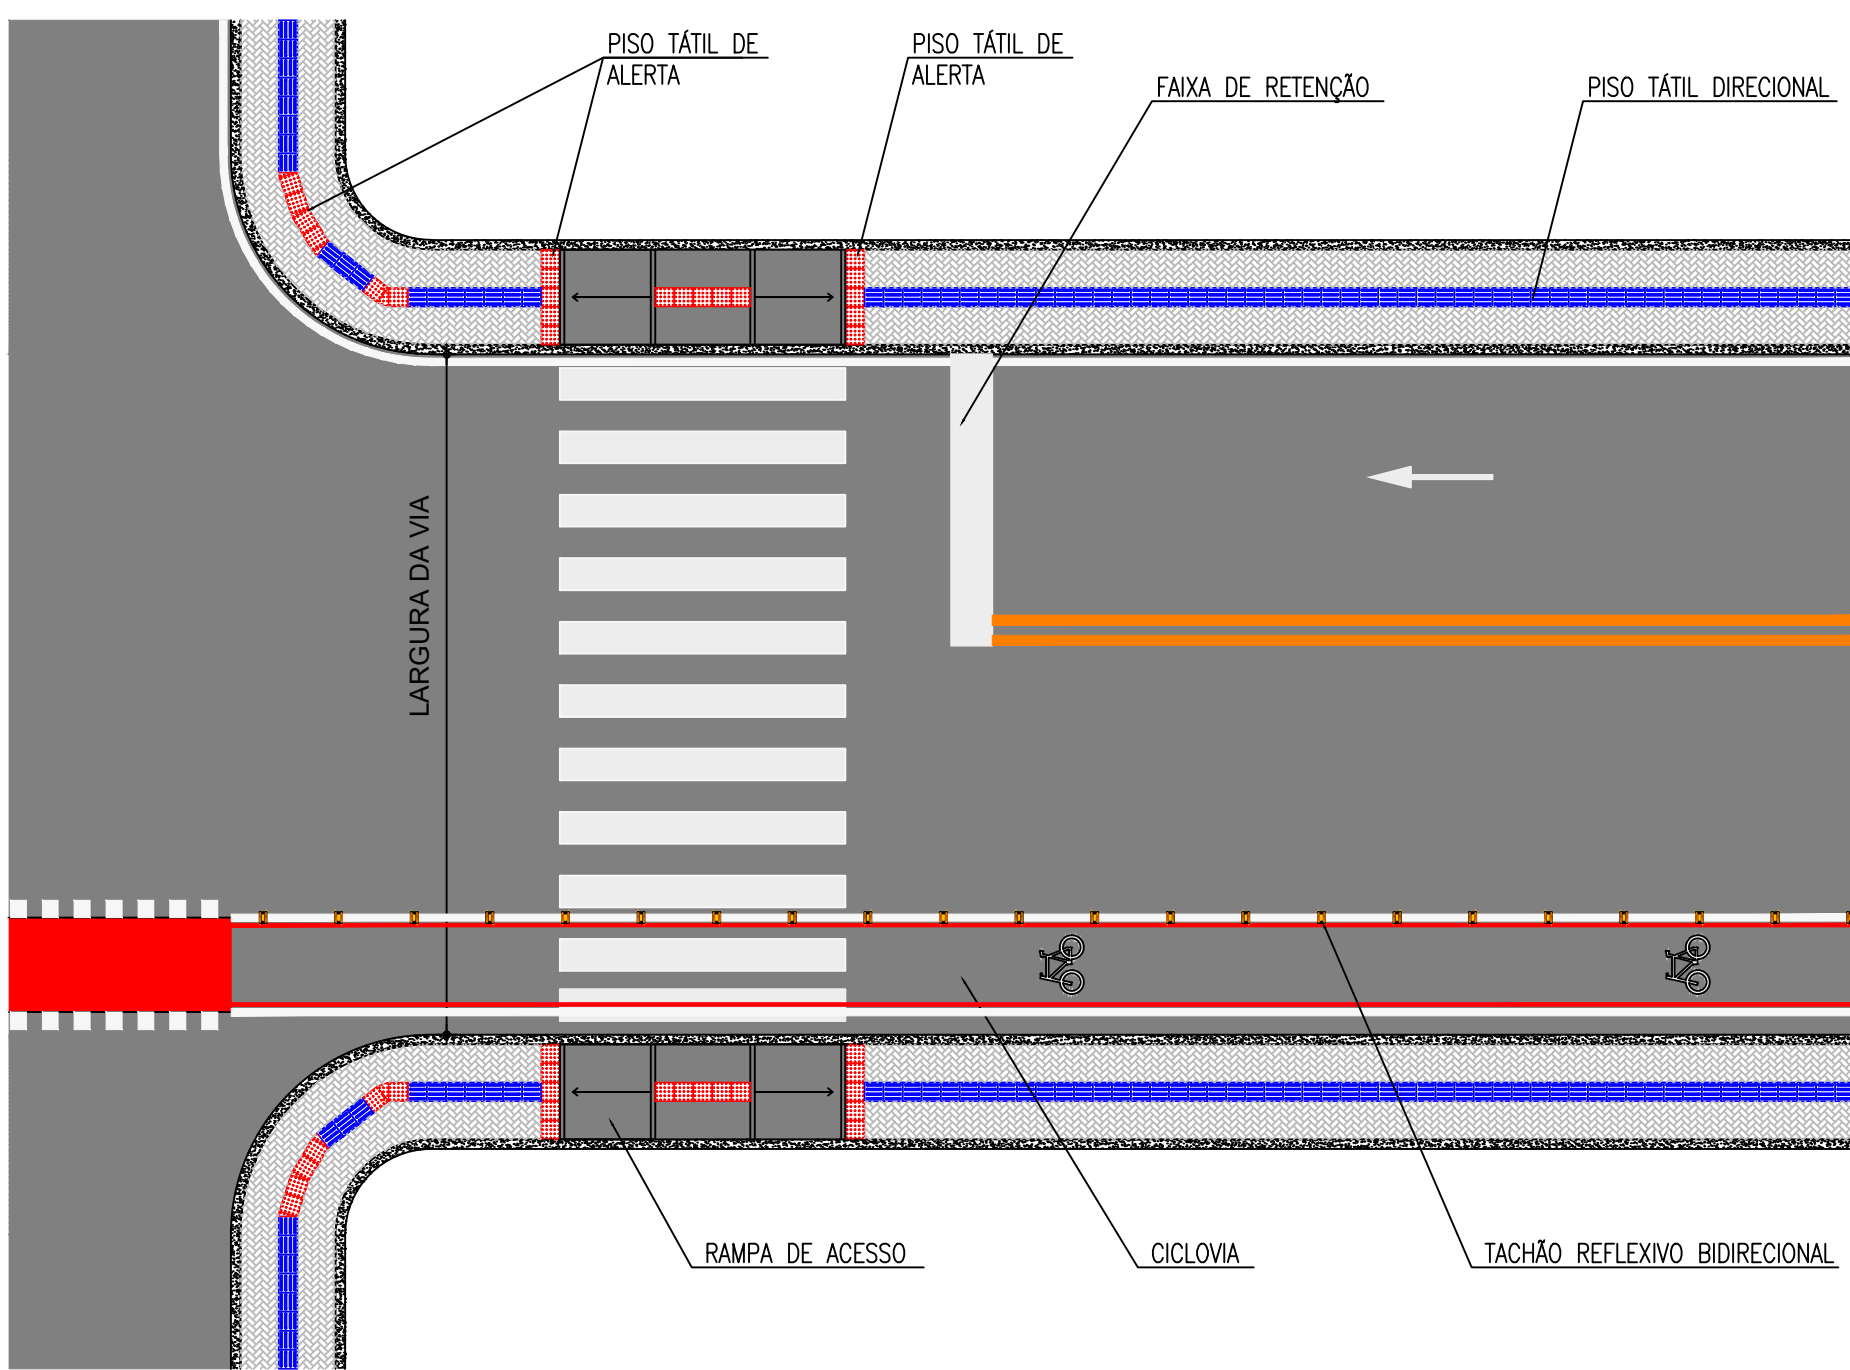

05: CORTE RAMPA DE ACESSO

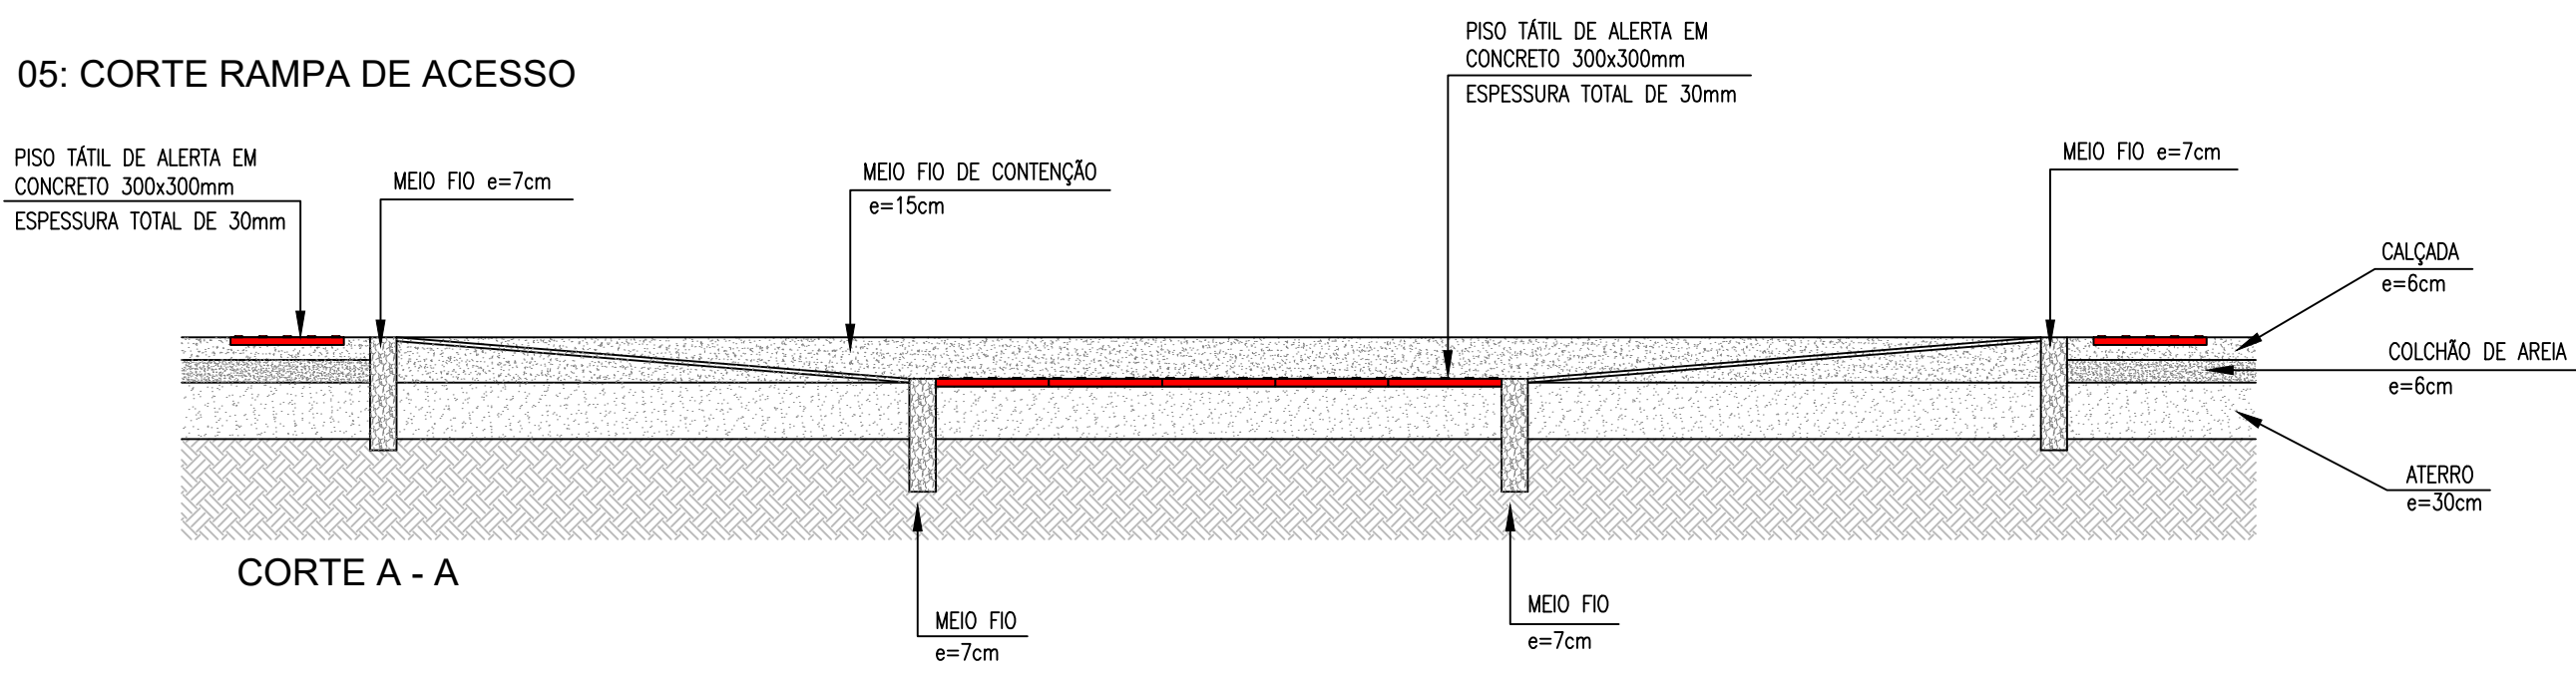

06: RAMPA DE ACESSO

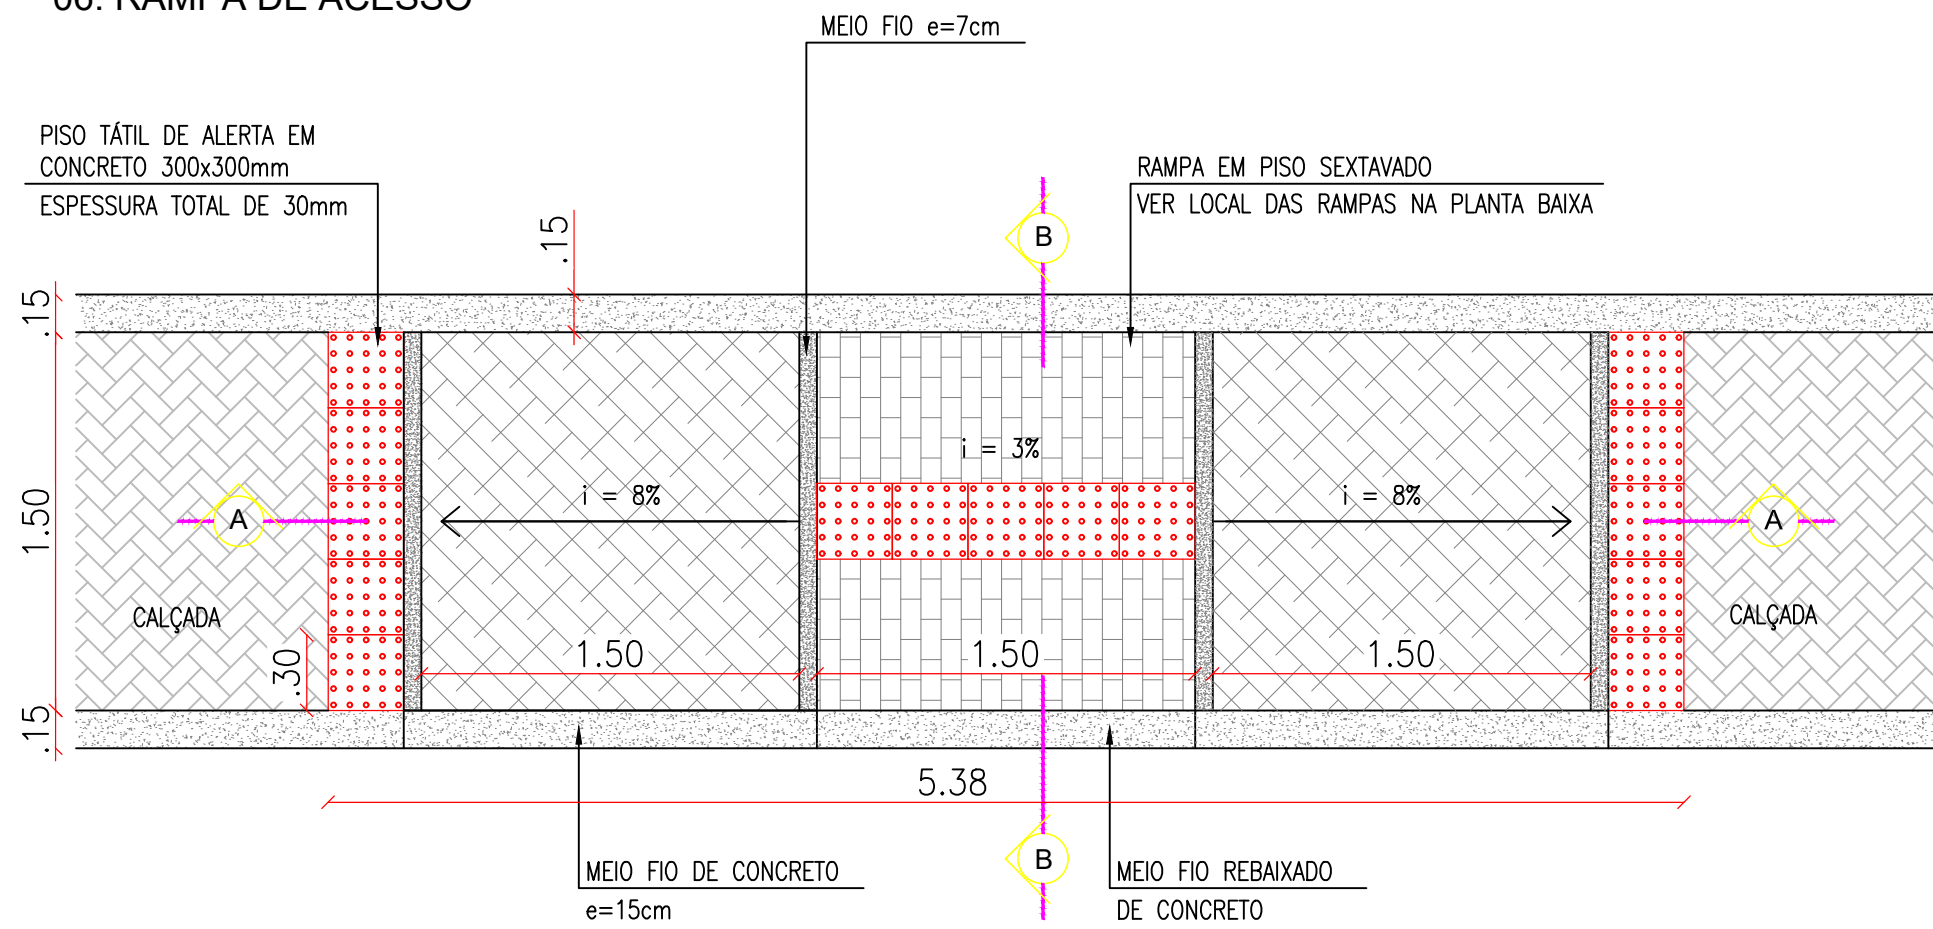

PREFEITURA MUNICIPAL DE MOMBAÇA - CE

OBRA:
CONSTRUÇÃO DA 2ª ETAPA DA PAVIMENTAÇÃO
ASFÁLTICA, DRENAGEM E URBANIZAÇÃO

SEÇÃO TIPO E DETALHES

IDENTIFICAÇÃO DOS DESENHOS:
SEÇÃO TIPO E DETALHES

LOCAL:
ESTRADA DE ACESSO A BARRAGEM DO
AÇUDE SERAFIM DIAS

RESPONSÁVEL TEC:

ESCALA:

DATA:

DESENHISTA:

PRANCHAS Nº

ARQUIVO:

INDICADA

06/2023

—

—

Sinalizacao_Geometrico