



OBSERVAÇÃO:  
QUANDO O SINAL APRESENTAR REFLEXOS QUE PREJUDIQUEM A VISIBILIDADE, DEVE SER LIGEIRAMENTE INCLINADO NA DIREÇÃO DA VIA CERCA DE 3 GRAUS.

INCLINAÇÃO DA PLACA EM RELAÇÃO AO EIXO

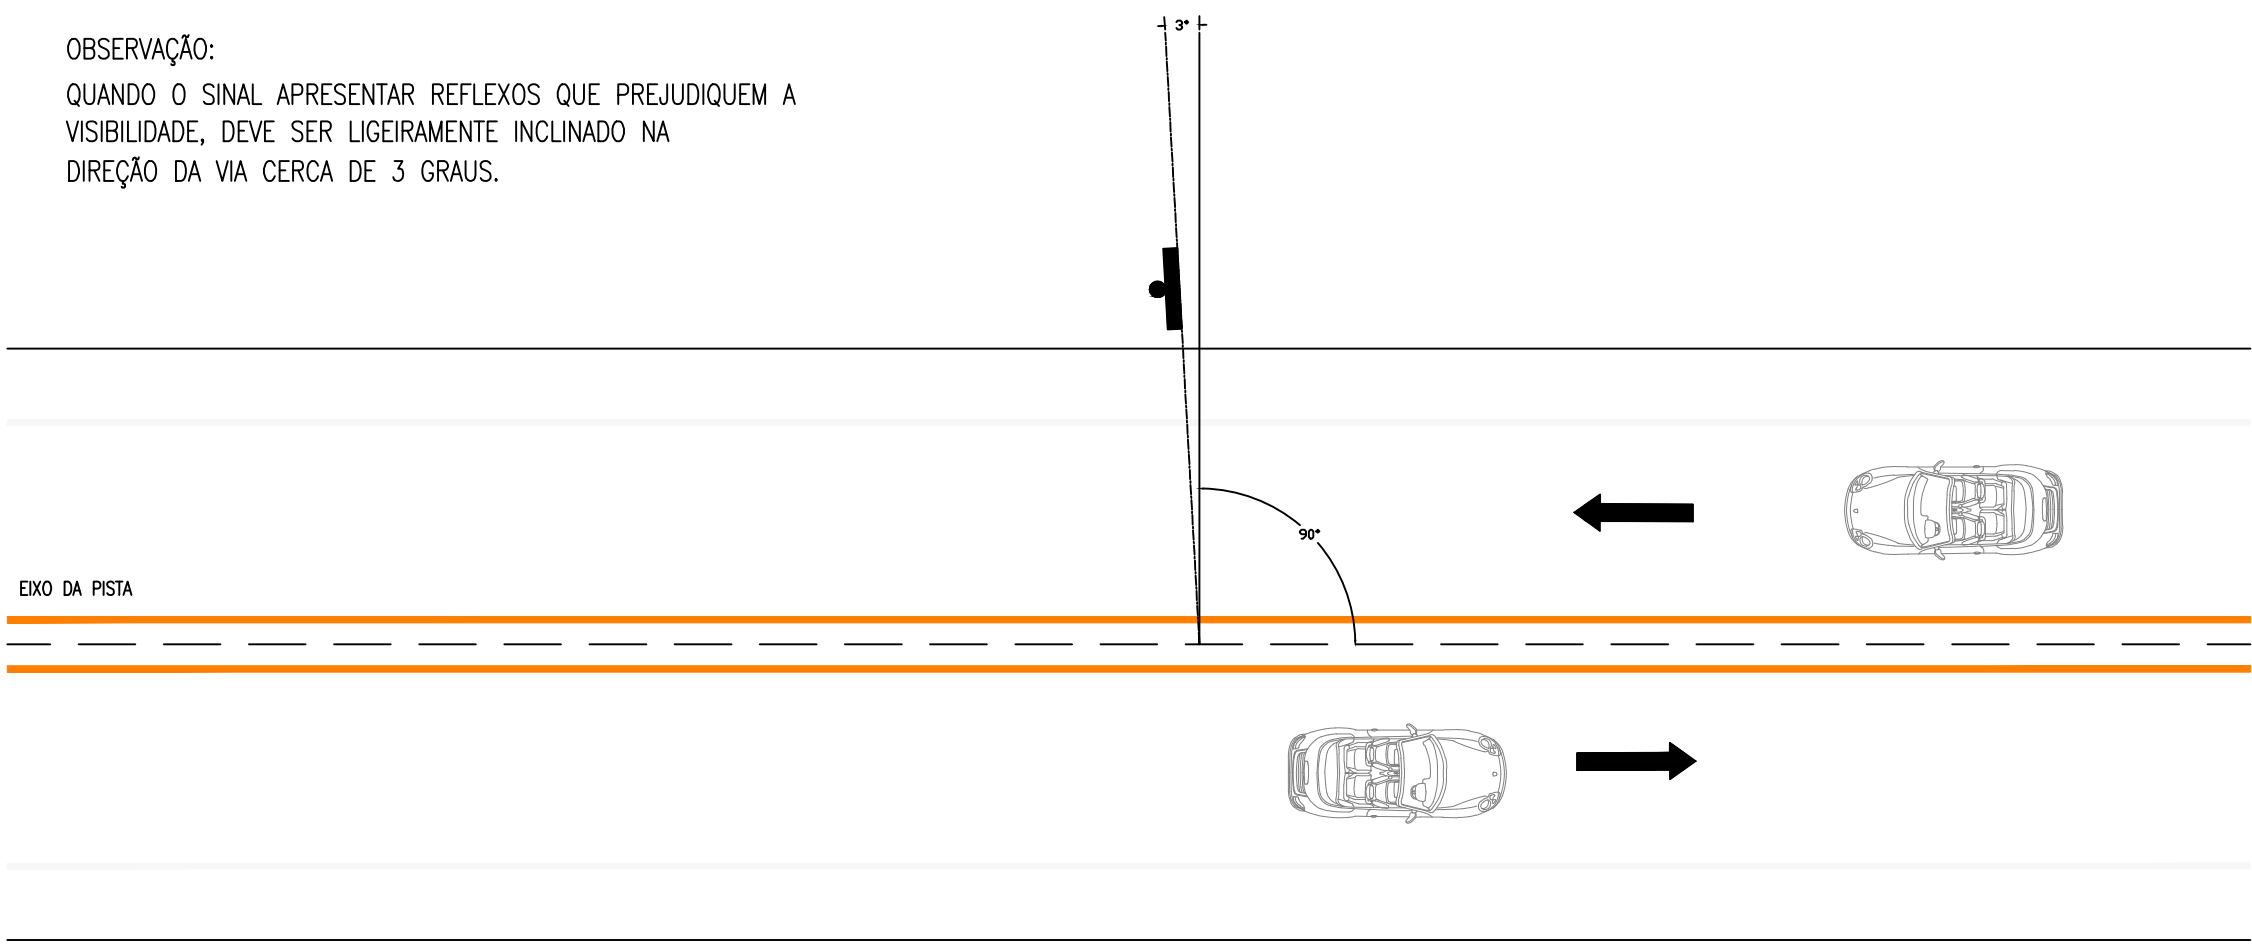


DETALHE PLACAS

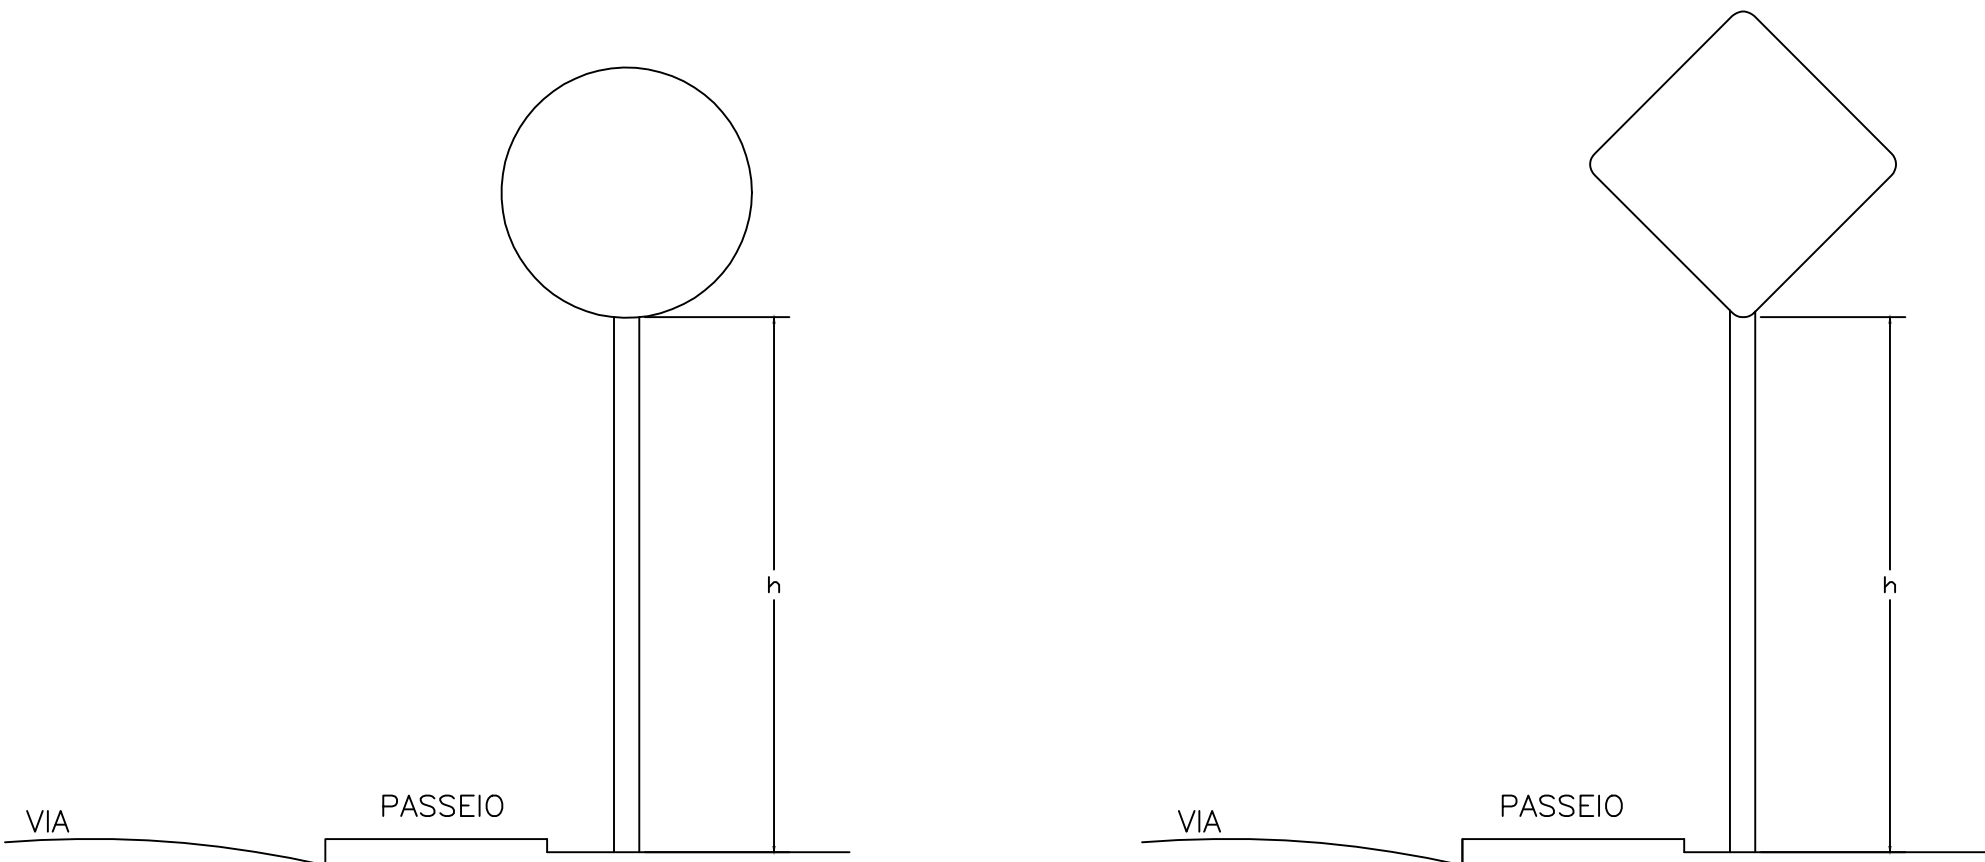


DETALHE LINHA AMARELA DUPLA (LFO 3)




POSICIONAMENTO DAS TACHAS

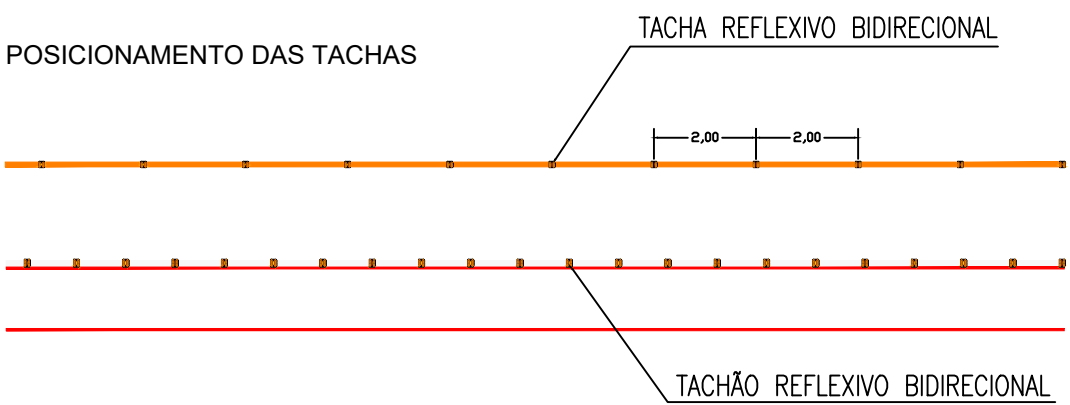

LINHA SIMPLES SECCIONADA (LMS-2)

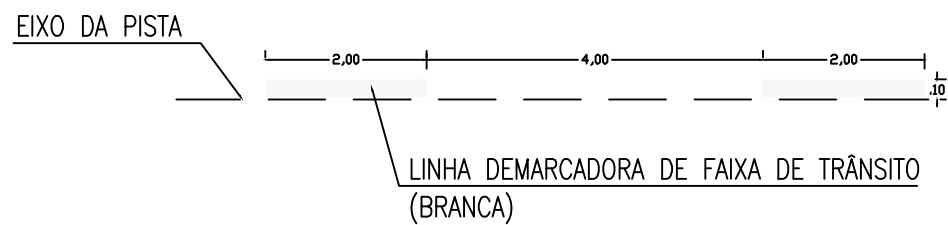

LINHA DE BORDO

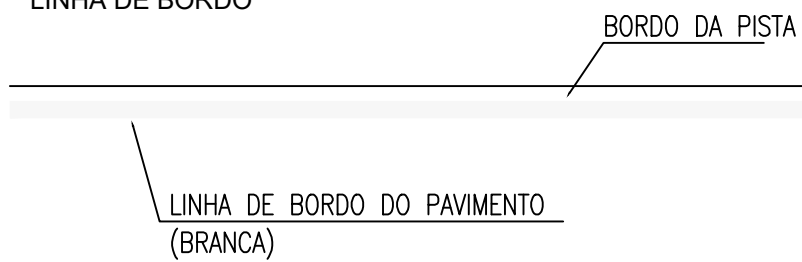

QUADRO DE QUANTIDADES

| PLACAS | CÓDIGO | DIMENSÃO | ÁREA (m²) | QUANTIDADE (un) |                                                                            |
|--------|--------|----------|-----------|-----------------|----------------------------------------------------------------------------|
|        | R-19   | ø=0,50m  | 0,196     | 04              | FUNDO: BRANCO<br>ORLA: VERMELHA                                            |
|        | A-4a   | L=0,50m  | 0,250     | 02              | FUNDO: AMARELO<br>SÍMBOLO: BRANCO<br>ORLA INT: BRANCO<br>ORLA EXT: AMARELO |
|        | A-32b  | L=0,50m  | 0,250     | 06              | FUNDO: AMARELO<br>SÍMBOLO: PRETO<br>ORLA INT: PRETO<br>ORLA EXT: AMARELO   |

- DOCUMENTO DE REFERÊNCIA: MANUAL DE SINALIZAÇÃO DO DETRAN, ONDE SÃO DEFINIDOS CRITÉROS, ESPECIFICAÇÕES E CONDIÇÕES DE USO DA SINALIZAÇÃO HORIZONTAL E VERTICAL, PREVISTA NO CÓDIGO DE TRÂNSITO DO BRASILEIRO (ANEXO II).
- UNIDADE DE MEDIDA: metro (m)
- TODA SINALIZAÇÃO CUJA COR NÃO ESTIVER ESPECIFICADA DEVERÁ SER PINTADA NA COR BRANCA

Fco. Pinheiro Jota Neto  
Eng. CIVIL  
CREA-CE 40387D

PREFEITURA MUNICIPAL DE MOMBAÇA - CE

OBRA:  
CONSTRUÇÃO DA 2ª ETAPA DA PAVIMENTAÇÃO ASFÁLTICA, DRENAGEM E URBANIZAÇÃO

PROJETO DE SINALIZAÇÃO DE PAVIMENTAÇÃO ASFÁLTICA

IDENTIFICAÇÃO DOS DESENHOS:

01: PLANTA BAIXA

LOCAL:

ESTRADA DE ACESSO A BARRAGEM DO AÇUDE SERAFIM DIAS

RESPONSÁVEL TEC:

ESCALA:

DATA:

DESENHISTA:

PRANCHA Nº

ARQUIVO:

Sinalizacao\_Geométrico

06/2023

INDICADA

—

02/03