
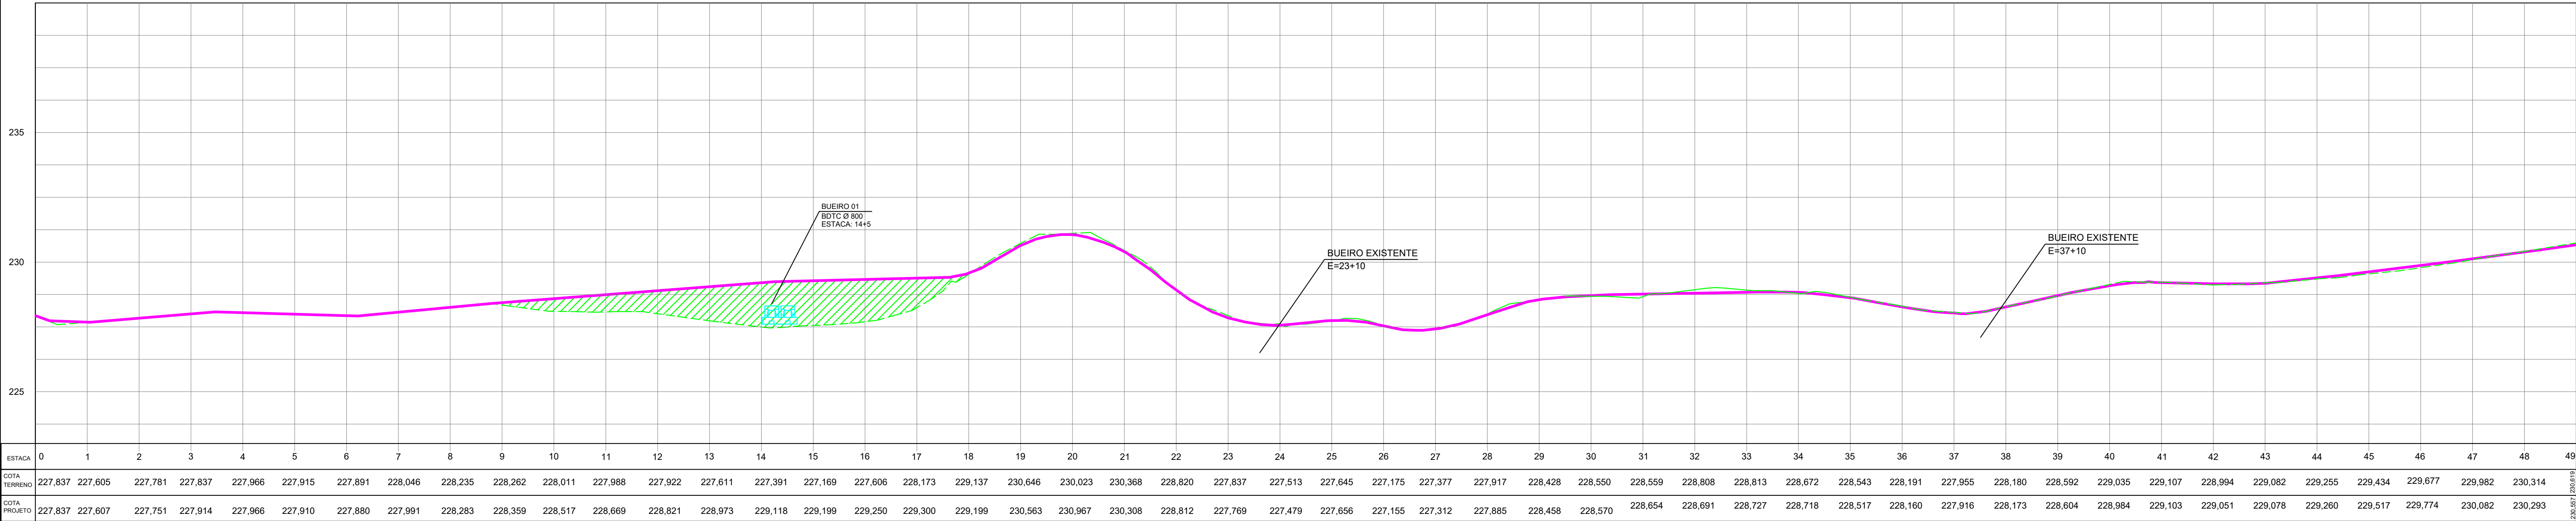


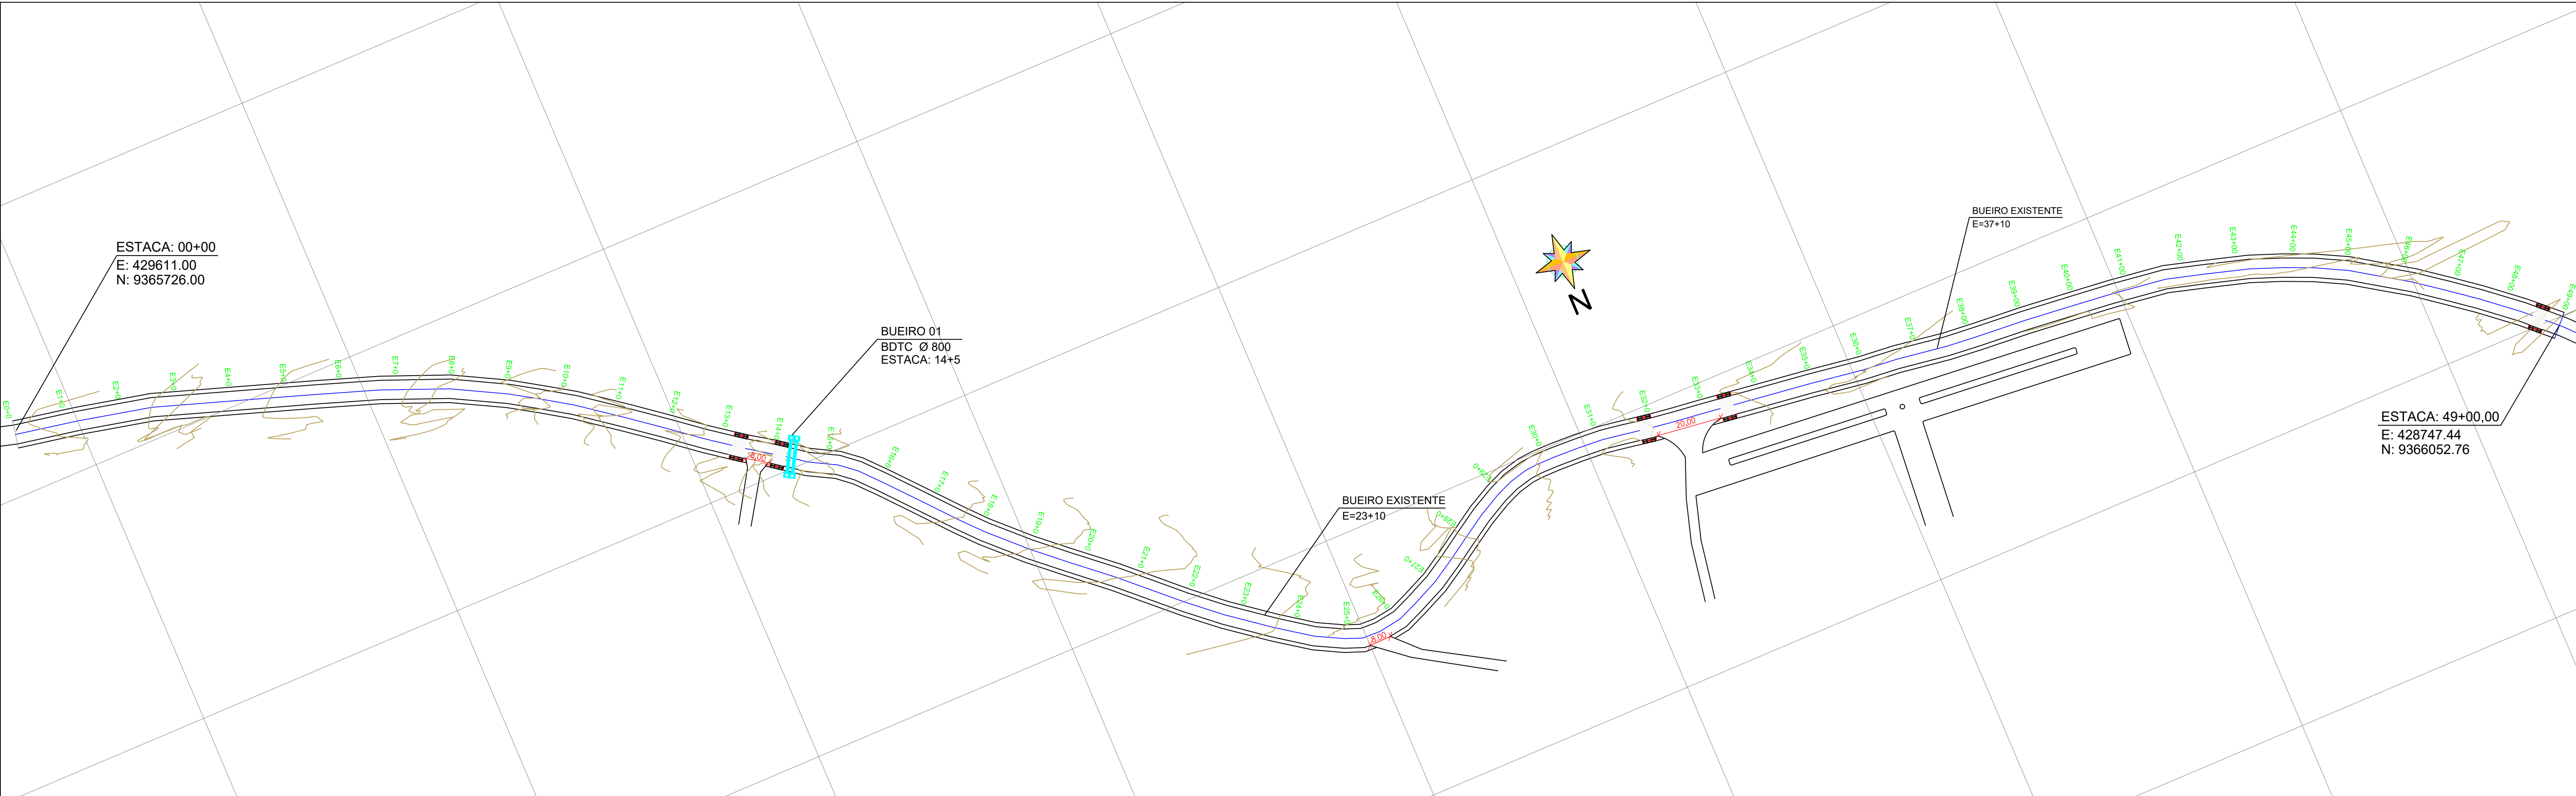

ESTACA	0	1	2	3	4	5	6	7	8	9	10	11	12	13	14	15	16	17	18	19	20	21	22	23	24	25	26	27	28	29	30	31	32	33	34	35	36	37	38	39	40	41	42	43	44	45	46	47	48	49
COTA TERRENO	227,837	227,605	227,781	227,837	227,966	227,915	227,891	228,046	228,235	228,262	228,011	227,988	227,922	227,611	227,391	227,169	227,806	228,173	229,137	230,646	230,023	230,368	228,820	227,837	227,513	227,645	227,175	227,377	227,917	228,428	228,550	228,559	228,808	228,813	228,672	228,543	228,191	227,955	228,180	228,592	229,035	229,107	228,994	229,082	229,255	229,434	229,677	229,982	230,314	
COTA PROJETO	227,837	227,607	227,751	227,914	227,966	227,910	227,880	227,991	228,283	228,359	228,517	228,669	228,821	228,973	229,118	229,199	229,250	229,300	229,199	230,563	230,967	230,308	228,812	227,769	227,479	227,656	227,155	227,312	227,885	228,458	228,570	228,654	228,691	228,727	228,718	228,517	228,160	227,916	228,173	228,604	228,984	229,103	229,051	229,078	229,260	229,517	229,774	230,082	230,293	

- L E G E N D A

EM PLANTA:

 - 00+00 - Estaca
 - Eixo projetado
 - Cerca Existente
 - Curvas de Níveis
 - Bueiro Projetado
 - Edificações
- EM PERFIL:

 - Terreno Atual
 - Greide Projetado
 - Bueiro Projetado

Projetado por Jota Neto
Eng. CIVIL
CREA-CE 40387D

PREFEITURA MUNICIPAL DE MOMBAÇA - CE				
OBRA: CONSTRUÇÃO DA 2ª ETAPA DA PAVIMENTAÇÃO ASFÁLTICA, DRENAGEM E URBANIZAÇÃO		PROJETO GEOMÉTRICO DE PAVIMENTAÇÃO ASFÁLTICA		
IDENTIFICAÇÃO DOS DESENHOS: 01: PLANTA BAIXA 02: PERFIL LONGITUDINAL		LOCAL: ESTRADA DE ACESSO A BARRAGEM DO AÇUDE SERAFIM DIAS		
RESPONSÁVEL TEC:	ESCALA: INDICADA	DATA: 06/2023	DESENHISTA:	PRANCHA Nº 01/01
ARQUIVO: Projeto_Geométrico				