


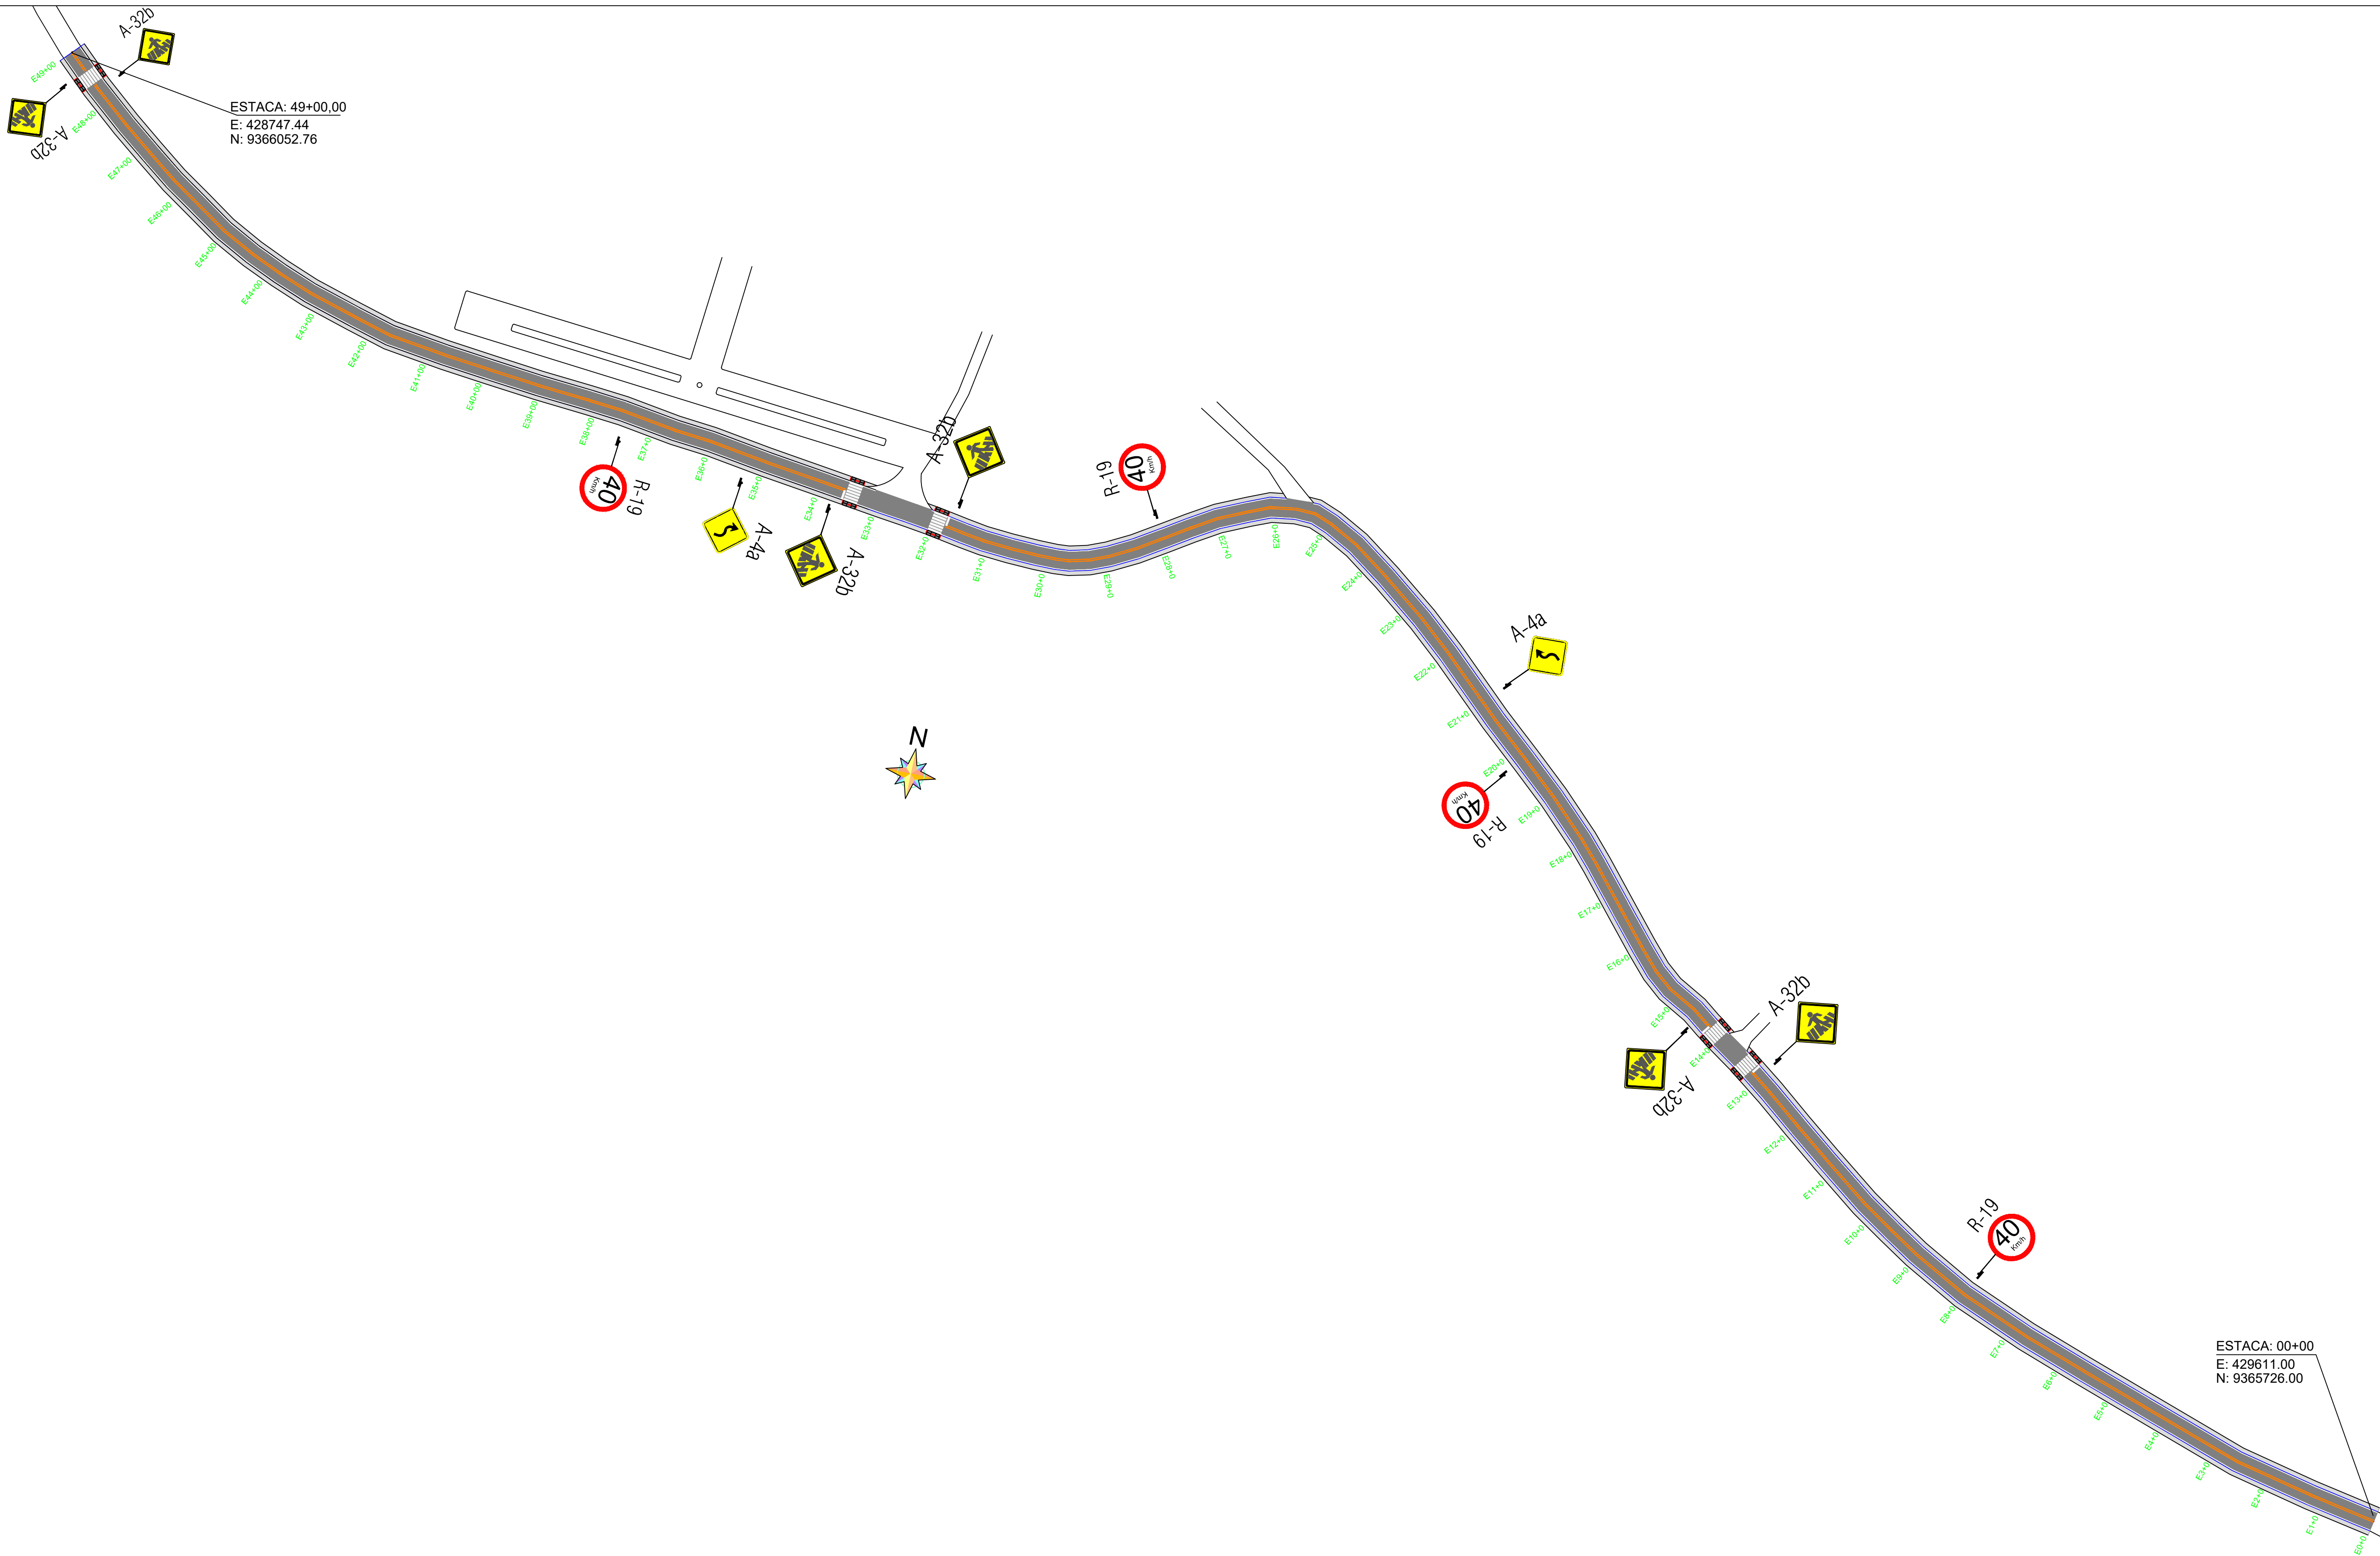

[Signature]
Fco. Pinheiro Jota Neto
Eng. CIVIL
CREA-CE 40387D

L E G E N D A

SINALIZAÇÃO VERTICAL:

- PLACAS COM 1 SUPORTE
- BANDEIRA DE SINALIZAÇÃO
- PISTA PROJETADA
- PISTA EXISTENTE
- EIXO PROJETADO
- MEIO FIO PROJETADO
- TACHÕES REFLETIVOS

SINALIZAÇÃO HORIZONTAL:

- FAIXA BRANCA CONTÍNUA
- FAIXA BRANCA TRACEJADA (1:1)
- FAIXA AMARELA CONTÍNUA
- FAIXA AMARELA TRACEJADA (1:1)

PREFEITURA MUNICIPAL DE MOMBAÇA - CE

OBRAS:
CONSTRUÇÃO DA 2ª ETAPA DA PAVIMENTAÇÃO
ASFÁLTICA, DRENAGEM E URBANIZAÇÃO

PROJETO DE SINALIZAÇÃO DE
PAVIMENTAÇÃO ASFÁLTICA

IDENTIFICAÇÃO DOS DESENHOS:
01: PLANTA BAIXA

LOCAL:
ESTRADA DE ACESSO A BARRAGEM DO
AÇUDE SERAFIM DIAS

RESPONSÁVEL TEC:
—

ESCALA:
INDICADA

DATA:
06/2023

DESENHISTA:
—

PRANCHA Nº

01/03

Sinalizacao_Geometrica