


2 Corte 02 1 : 100

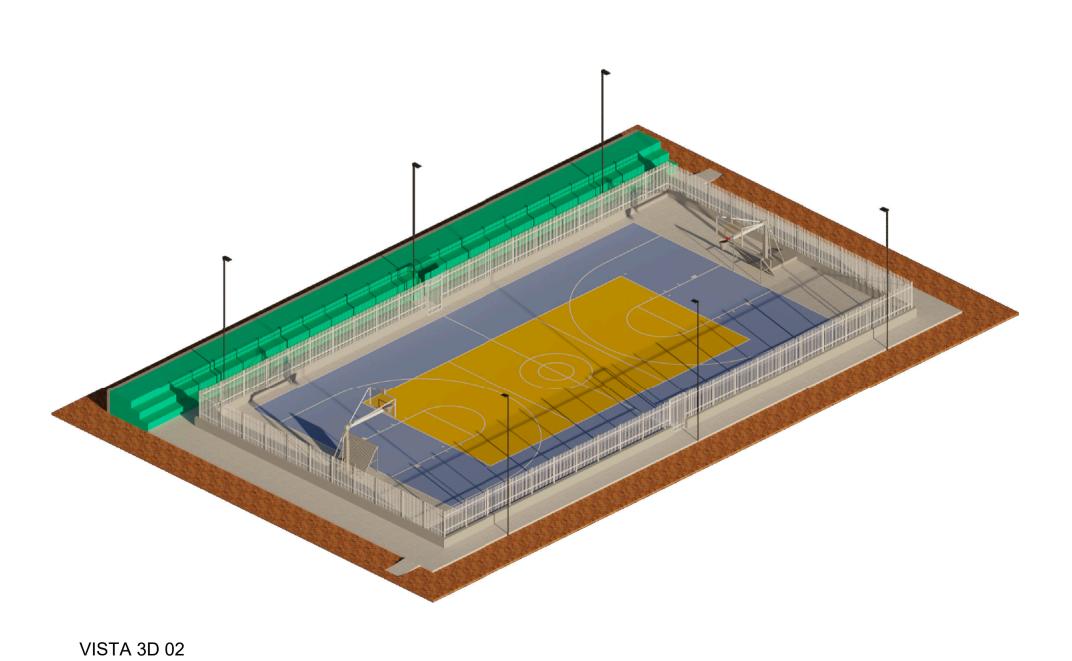

VISTA 3D 01

Documento assinado digitalmente

ANTONIA LUIZA ELISA DA SILVA VIEIRA


Data: 21/03/2025 14:25:33-0300


Verifique em https://validar.iti.gov.br


	QUADRO DE ES	QUADRI	4S	
MARCA DE TIPO	ESPECIFICAÇÕES	ALTURA	LARGURA	QUANTIDADE
P1	Portão de correr de metalon com pintura esmalte branca	2,00m	1,00m	2

	Q	UADRO DE ÁREAS			
ÁREA CONS	STRUÍDA: 863,	,49m²			
ÁREA COBE	RTA: 0m²				
ÁREA TOTA	L: 863,49m²				
ÁREA DE PI	SO: 863,49m²				
	Ä	REA DE PINTURA			
PINTURA E	PÓXI PARA P	ISO: 432,01m²			
PINTURA AC	CRÍLICA PARA	A ARQUIBANCADAS	E PAREC	ES: 323,	54m²
PINTURA ES	SMALTE PARA	A ESQUADRIAS DE N	/IETAL E	GRADIL:	200,60m ²




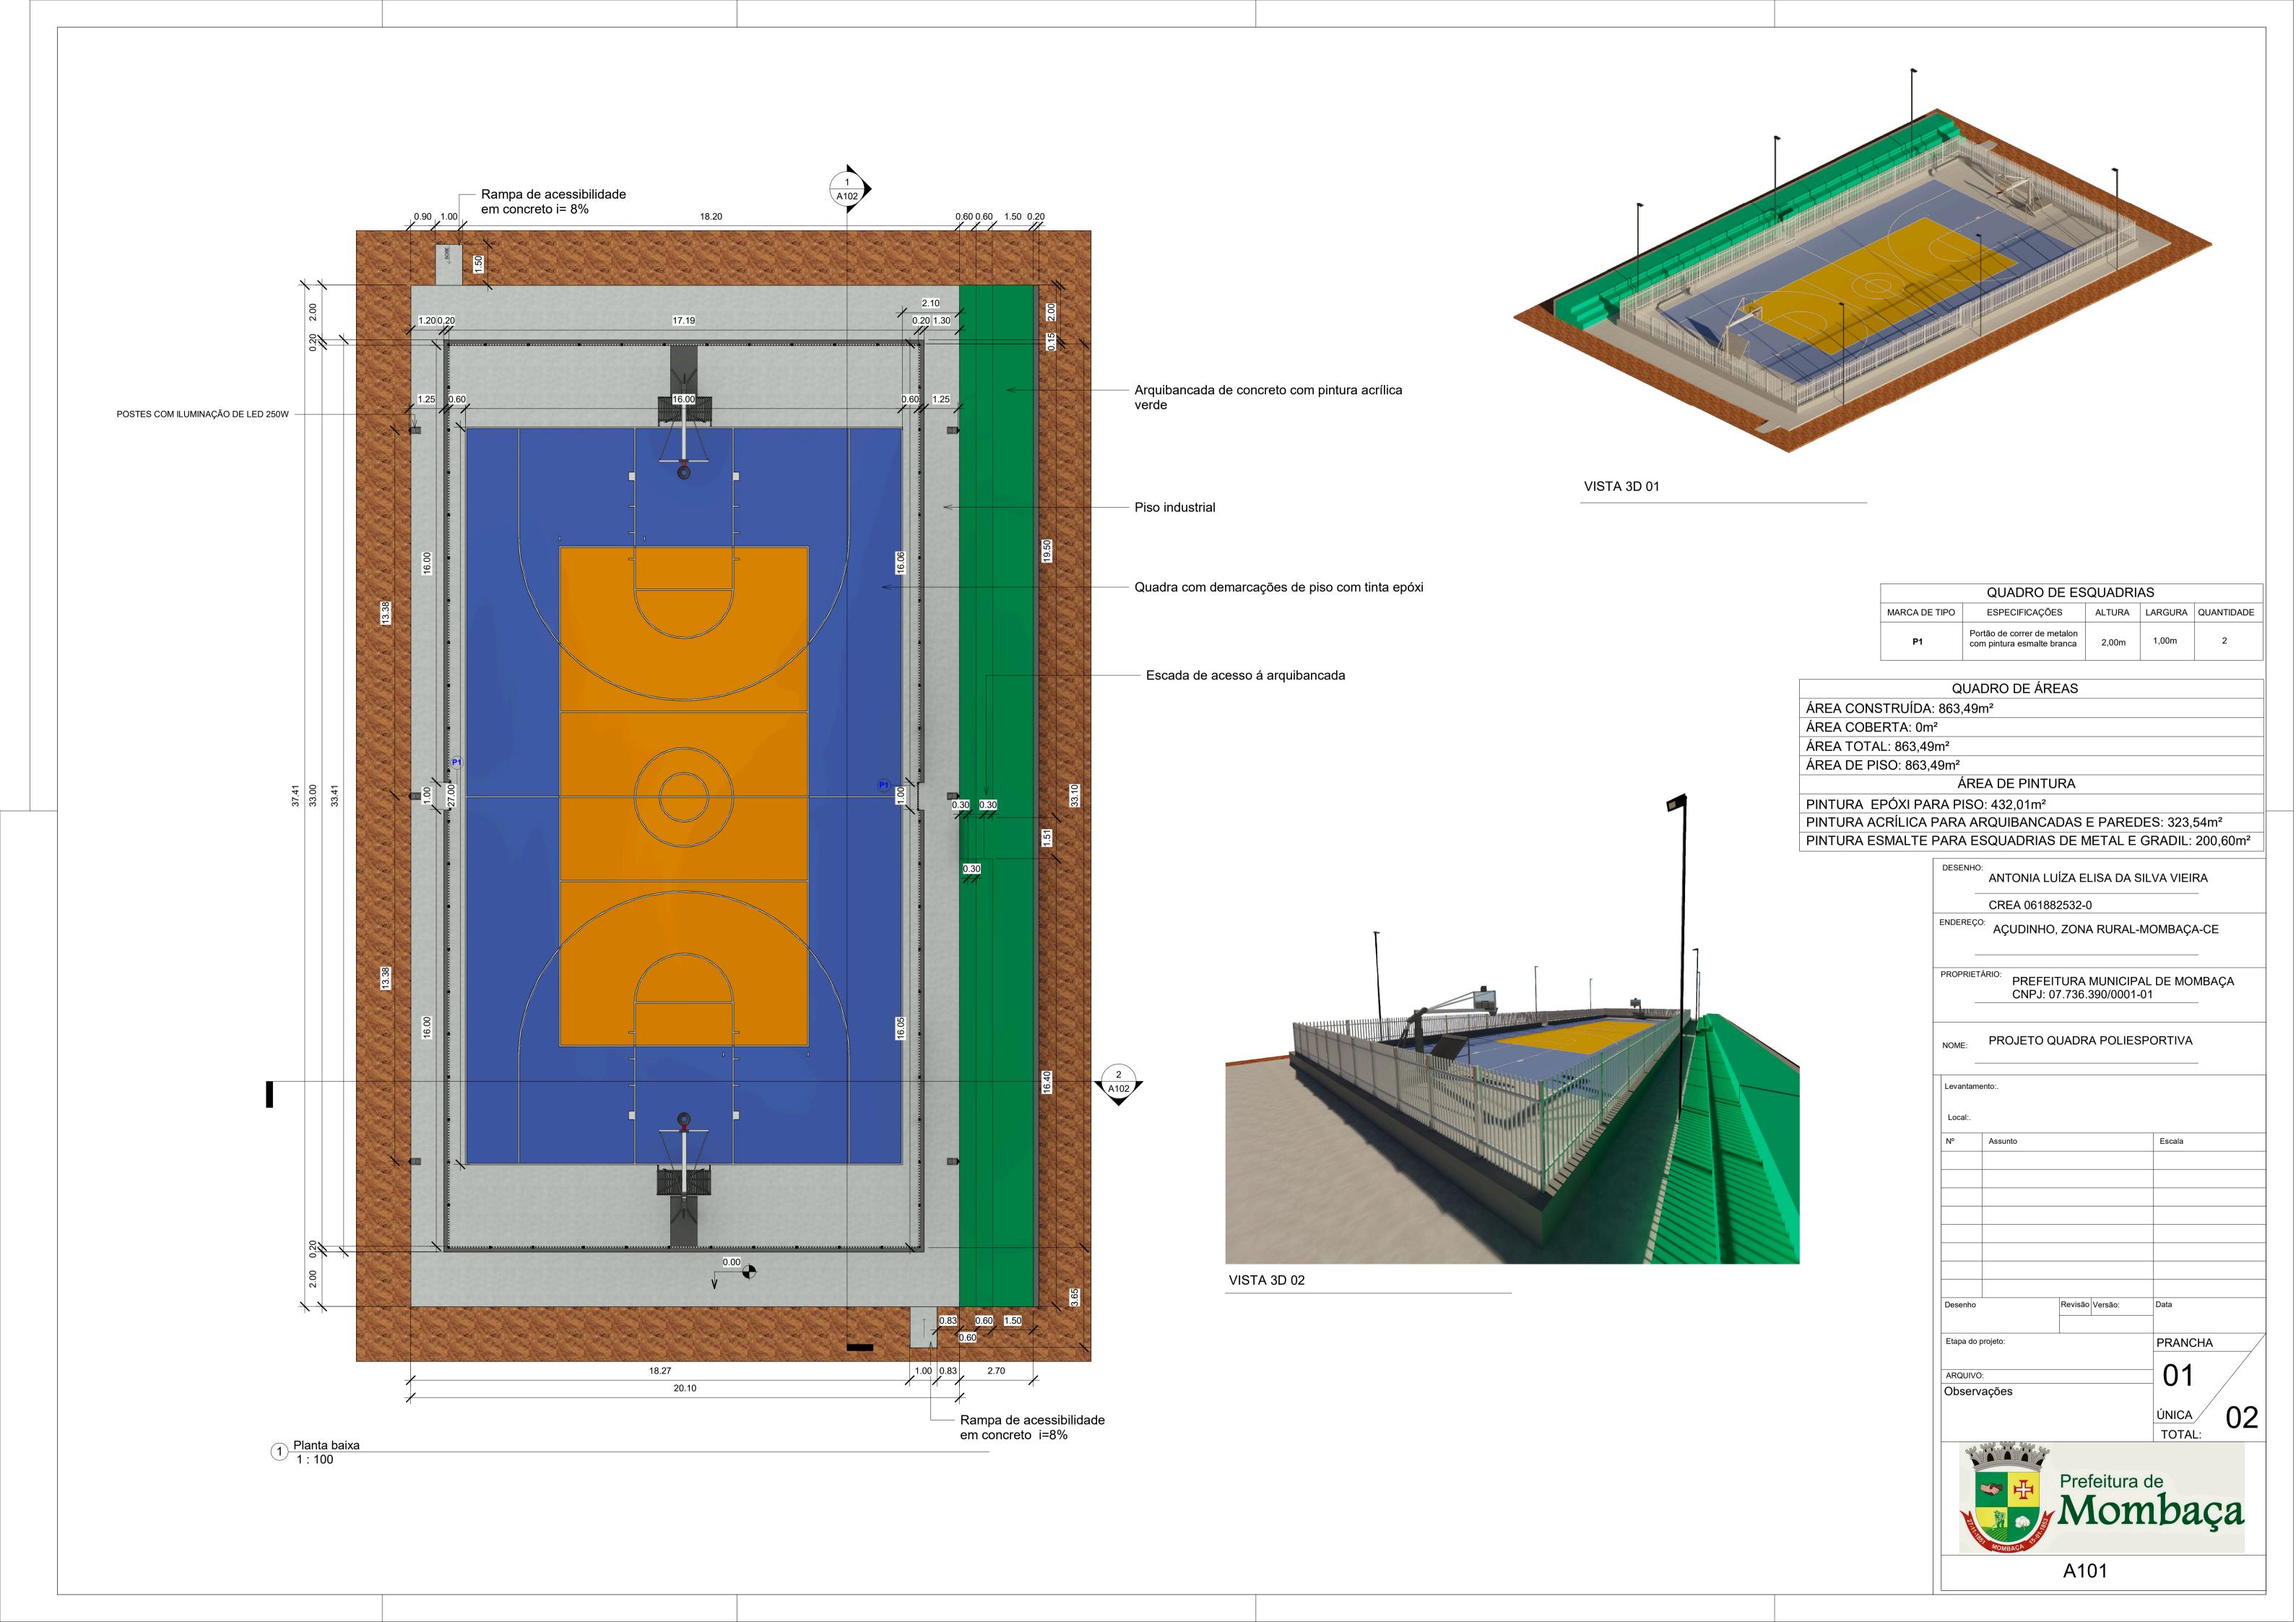

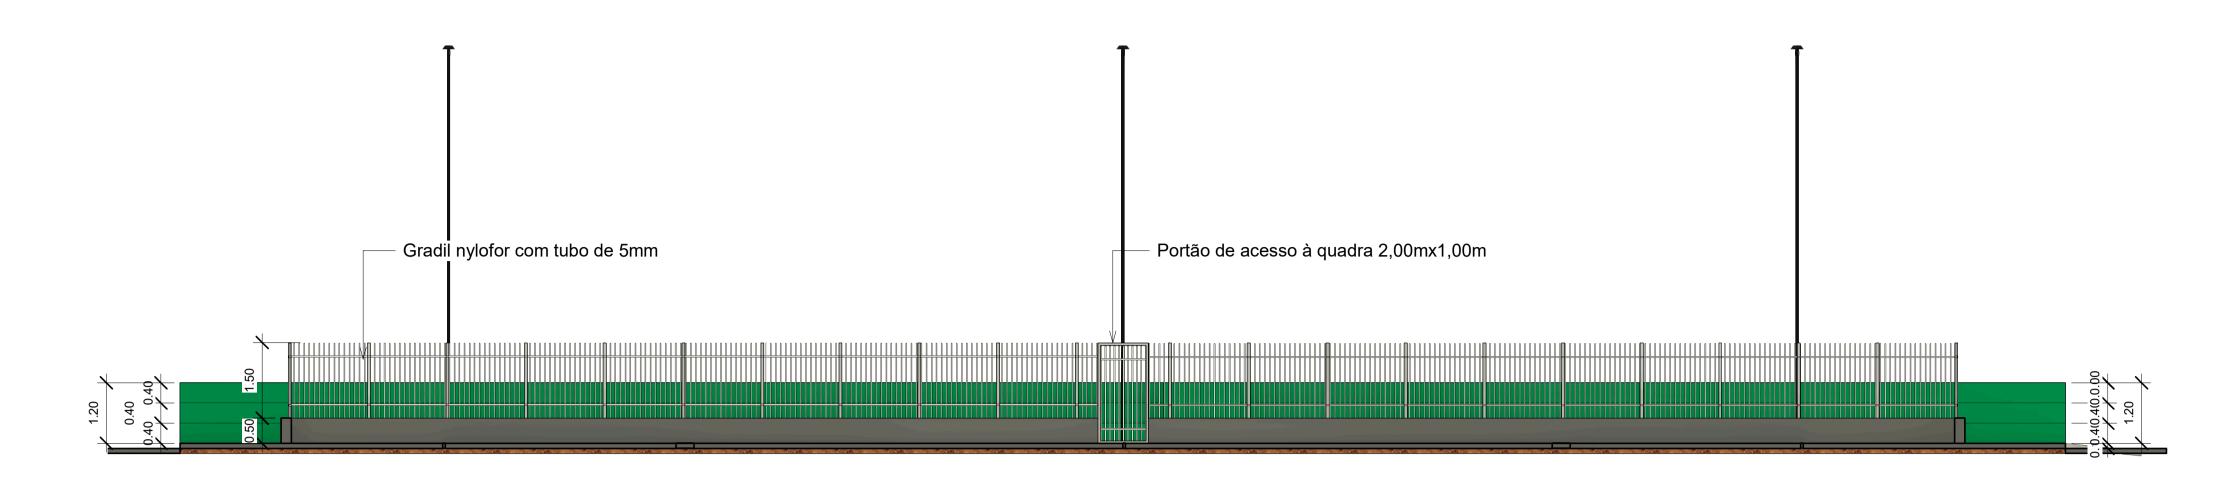

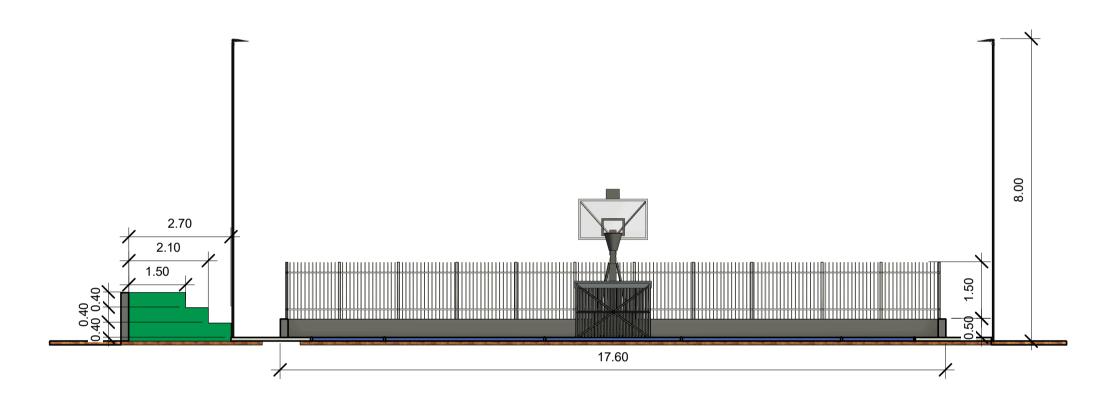

2 Corte 02 1 : 100

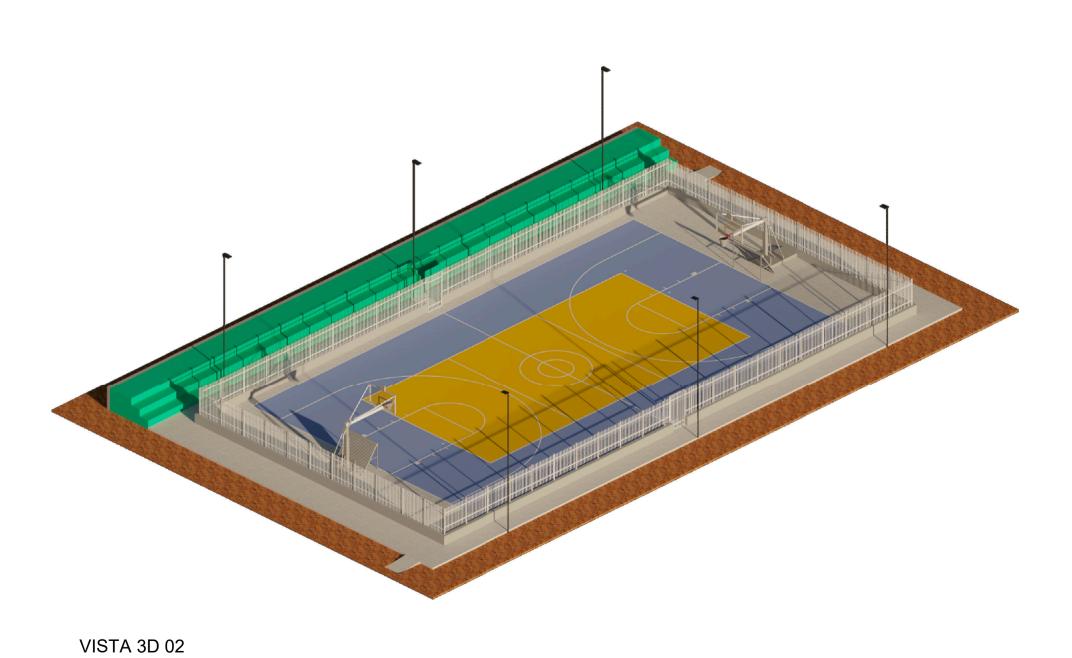

VISTA 3D 01

Documento assinado digitalmente


ANTONIA LUIZA ELISA DA SILVA VIEIRA


Data: 21/03/2025 14:25:33-0300


Verifique em https://validar.iti.gov.br


	QUADRO DE ES	QUADRI	4S	
MARCA DE TIPO	ESPECIFICAÇÕES	ALTURA	LARGURA	QUANTIDADE
P1	Portão de correr de metalon com pintura esmalte branca	2,00m	1,00m	2

	Q	UADRO DE ÁREAS			
ÁREA CONS	STRUÍDA: 863,	49m²			
ÁREA COBE	RTA: 0m²				
ÁREA TOTA	L: 863,49m²				
ÁREA DE PI	SO: 863,49m²				
	Á	REA DE PINTURA			
PINTURA E	PÓXI PARA P	ISO: 432,01m²			
PINTURA AC	CRÍLICA PARA	ARQUIBANCADAS	E PAREC	DES: 323,	54m²
PINTURA ES	SMALTE PARA	A ESQUADRIAS DE N	/IETAL E	GRADIL:	200,60m ²

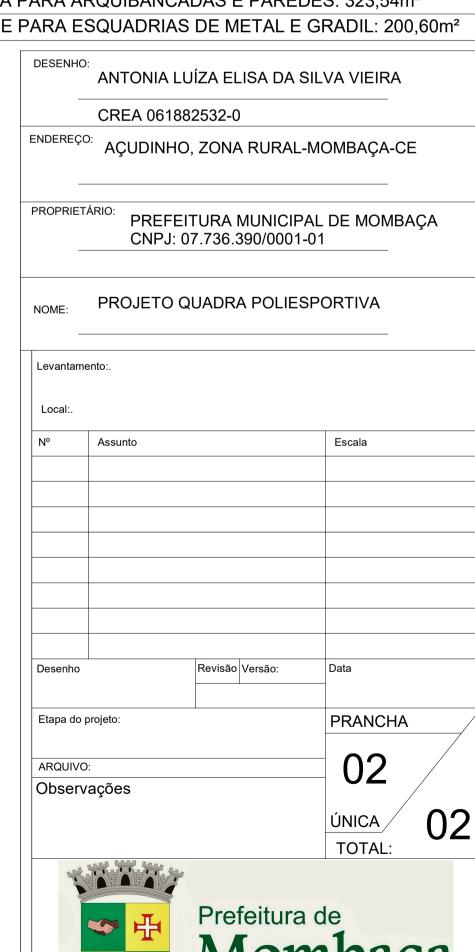


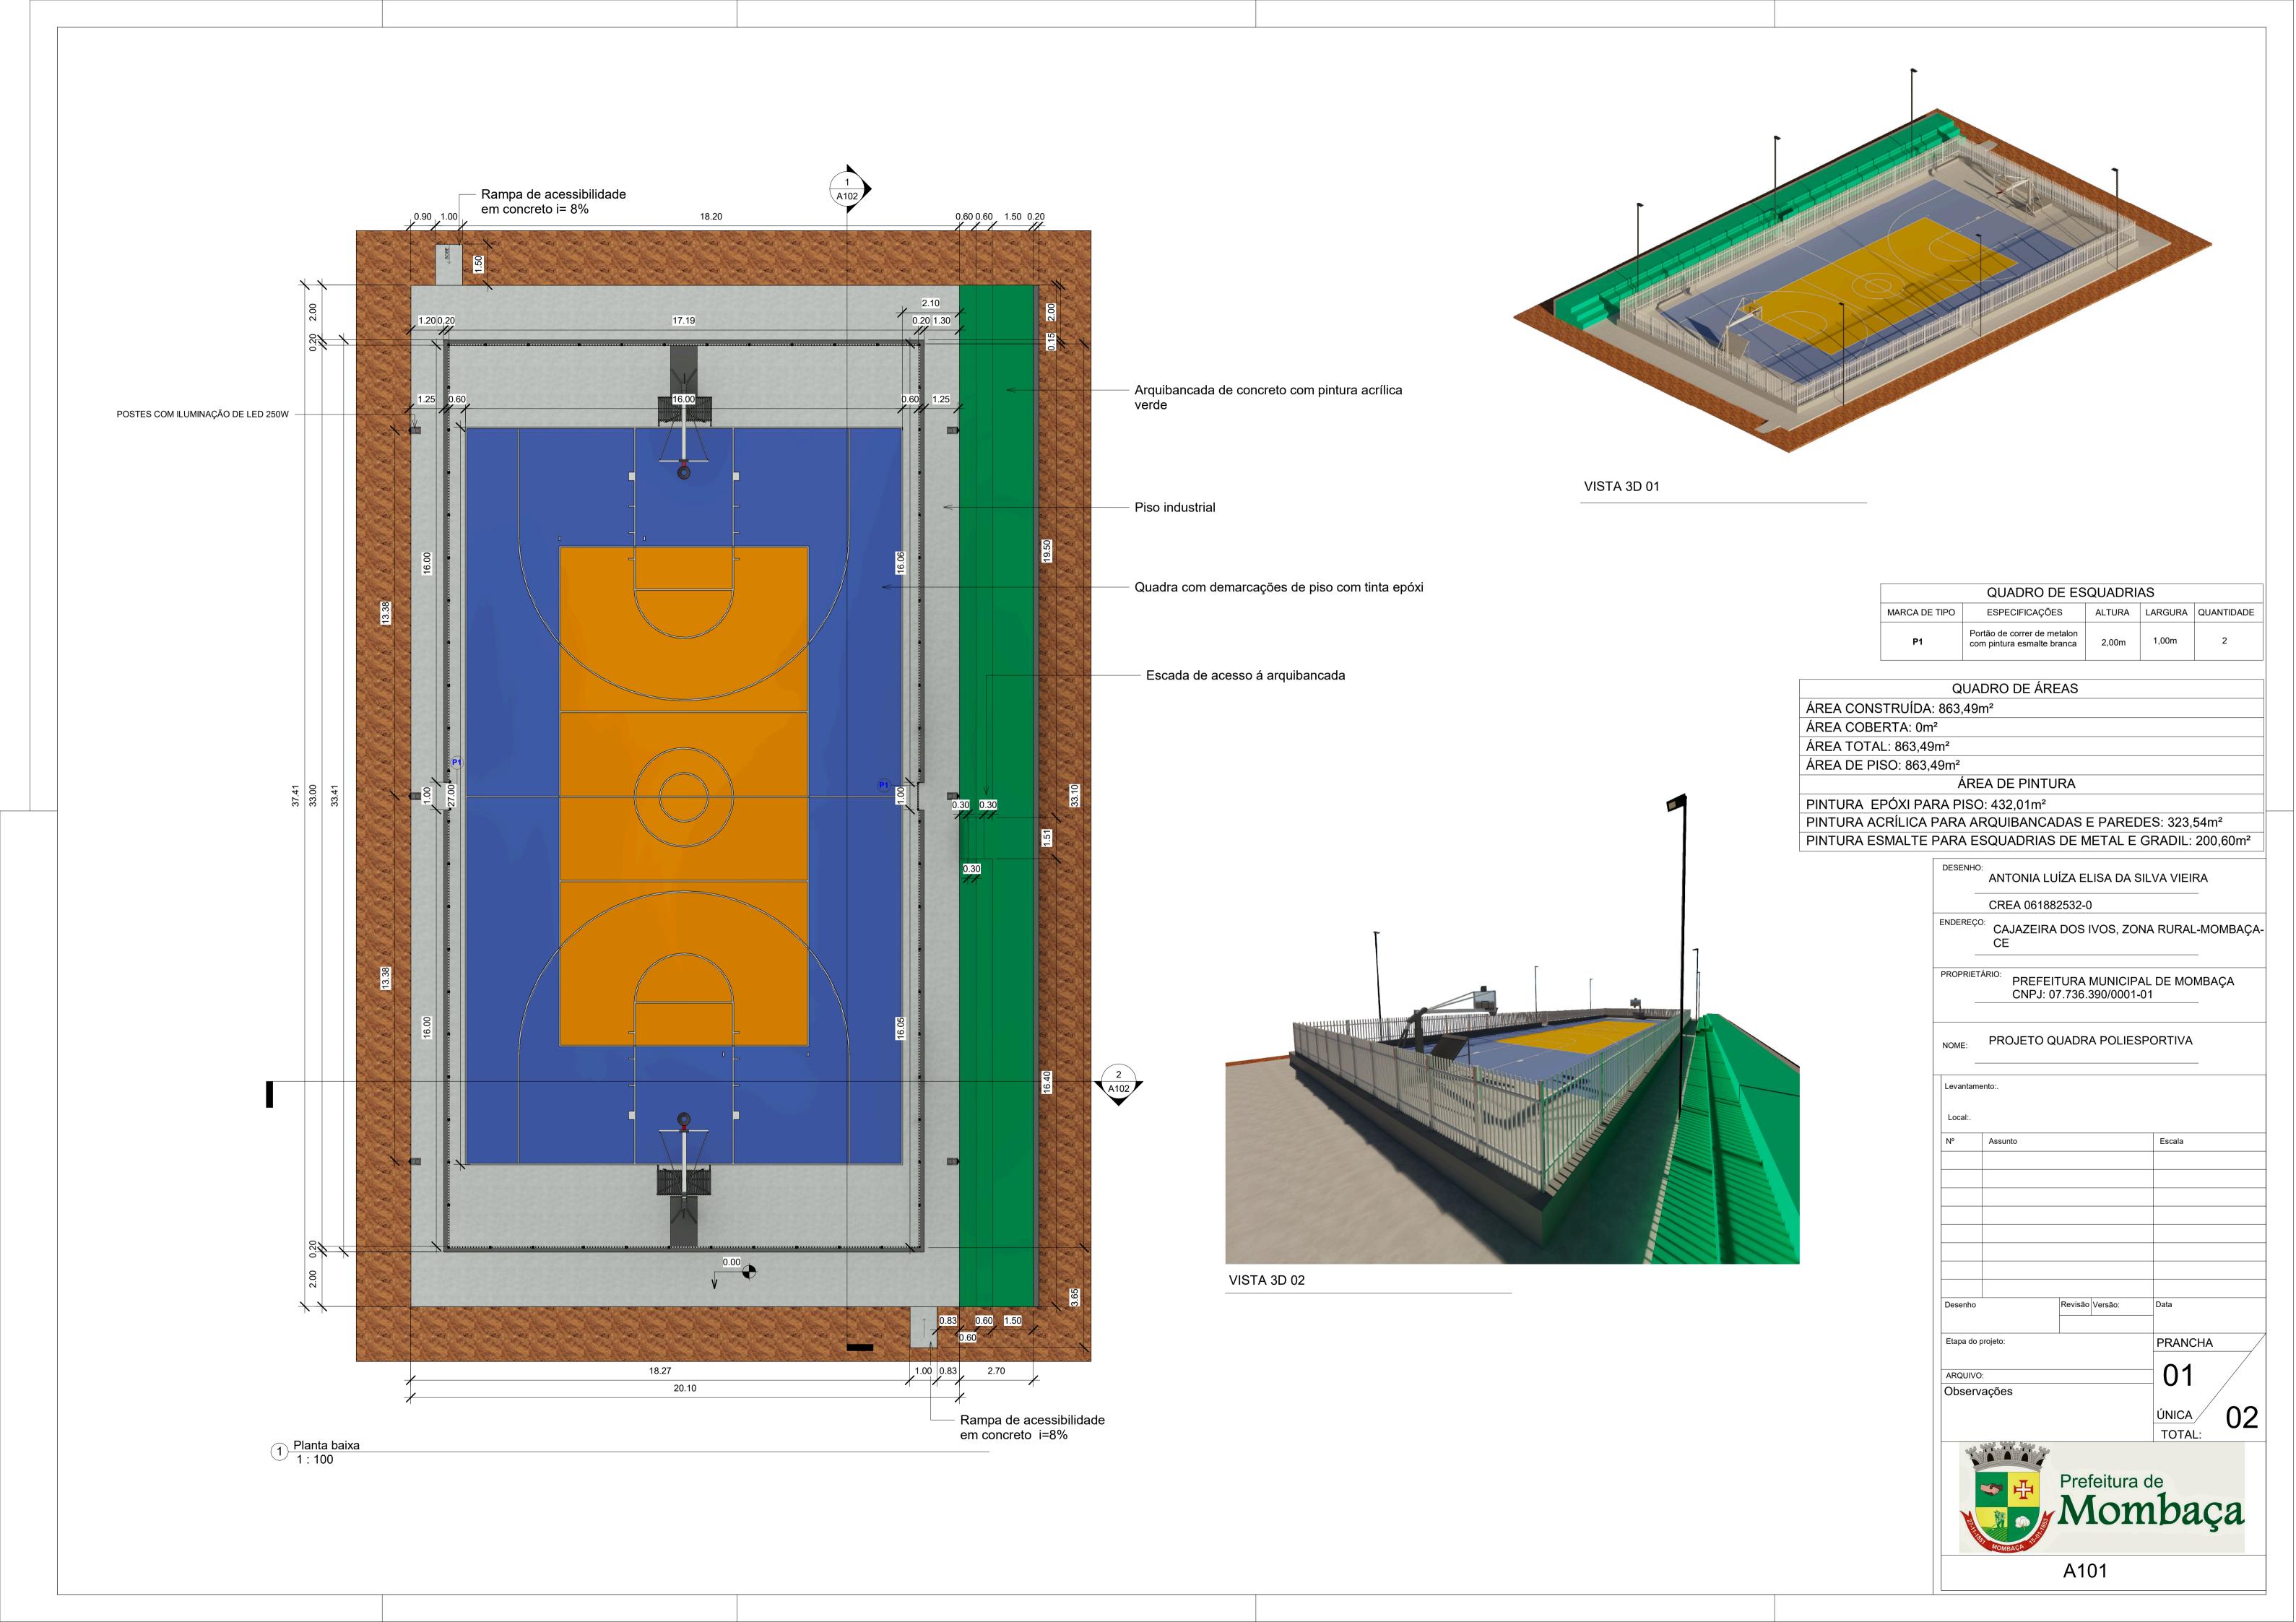


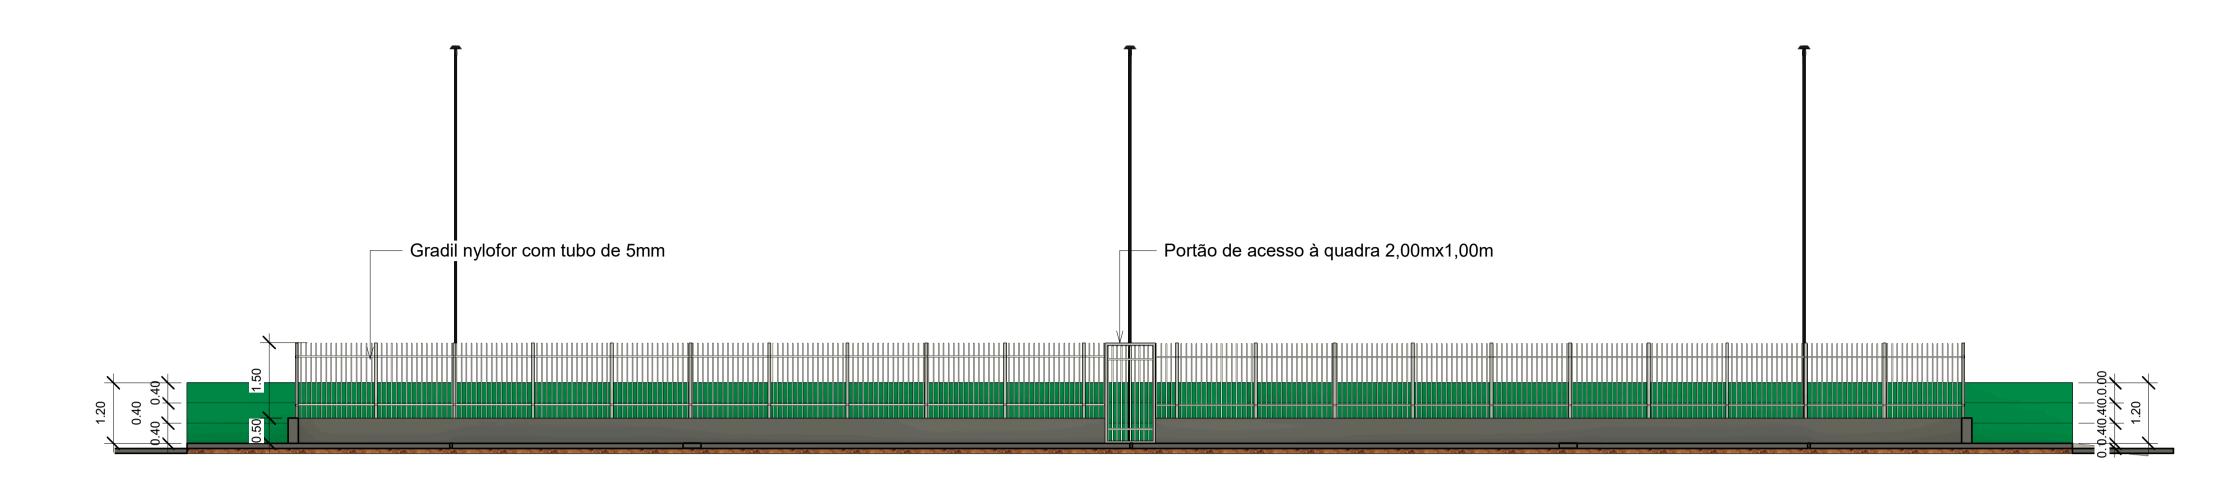

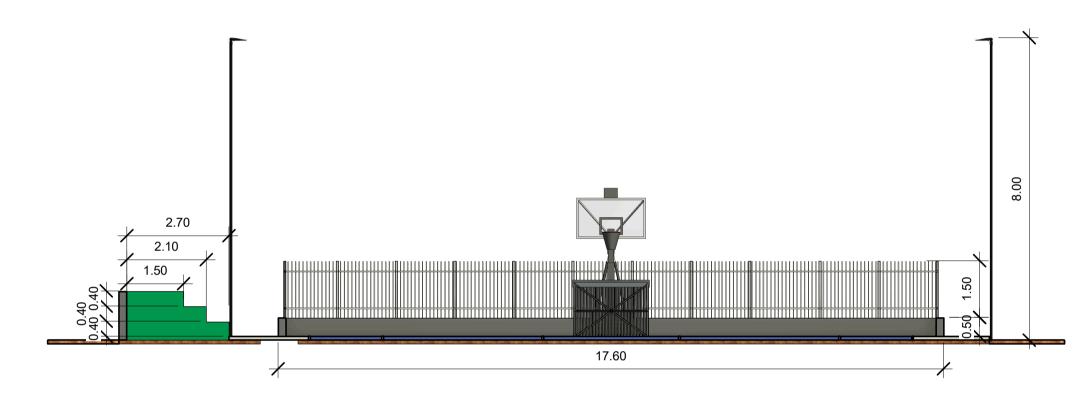

2 Corte 02 1 : 100

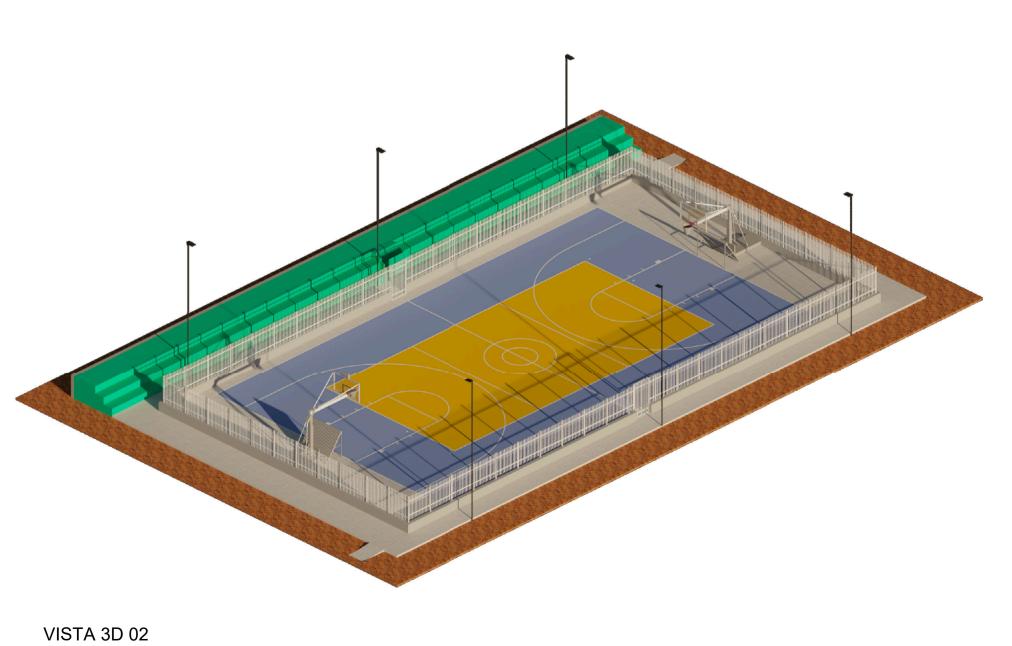

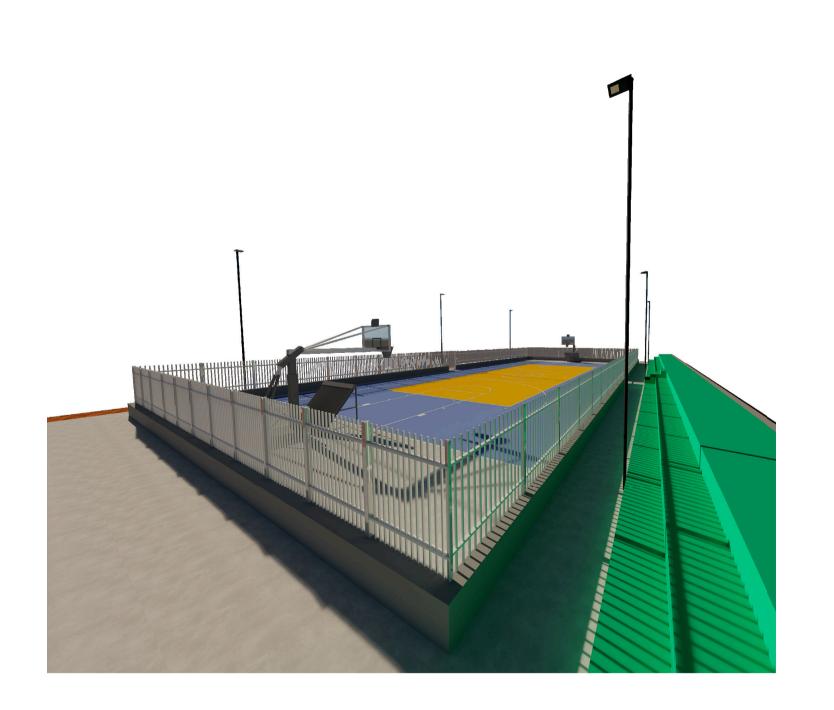


VISTA 3D 01


	QUADRO DE ES	QUADRI	AS	
MARCA DE TIPO	ESPECIFICAÇÕES ALTURA LARGURA QUA			QUANTIDADE
P1	Portão de correr de metalon com pintura esmalte branca	2,00m	1,00m	2


	Q	UADRO DE ÁRE	AS				
ÁREA CONST	TRUÍDA: 863,	49m²					
ÁREA COBER	RTA: 0m²						
ÁREA TOTAL	_: 863,49m²						
ÁREA DE PIS	O: 863,49m ²						
	Á	REA DE PINTUI	RA				
PINTURA EP	OXI PARA PI	SO: 432,01m²					
PINTURA AC	RÍLICA PARA	ARQUIBANCAD	DAS	E PAREC	ES: 323,	54m²	
PINTURA ESI	MALTE PARA	A ESQUADRIAS	DE N	METAL E	GRADIL:	200,60m ²	

		S DE METAL E	GRADIL: 200,60r
DESENHO:	ANTONIA I	LUÍZA ELISA DA S	SILVA VIEIRA
_	CREA 0618	882532-0	
ENDEREÇO	CAJAZEIF CE	RA DOS IVOS, ZO	NA RURAL-MOMBA
PROPRIETA	PREF	EITURA MUNICIP 07.736.390/0001	AL DE MOMBAÇA -01
NOME:	PROJETO	QUADRA POLIES	SPORTIVA
Levantame	nto:.		
Local:.			
N°	Assunto		Escala
Desenho		Revisão Versão:	Data
Deseillo		Versau.	
Etapa do p	rojeto:		PRANCHA
ARQUIVO:			= 02 $/$
0000176			ÚNICA TOTAL:
	中	Prefeitura	de nbaca




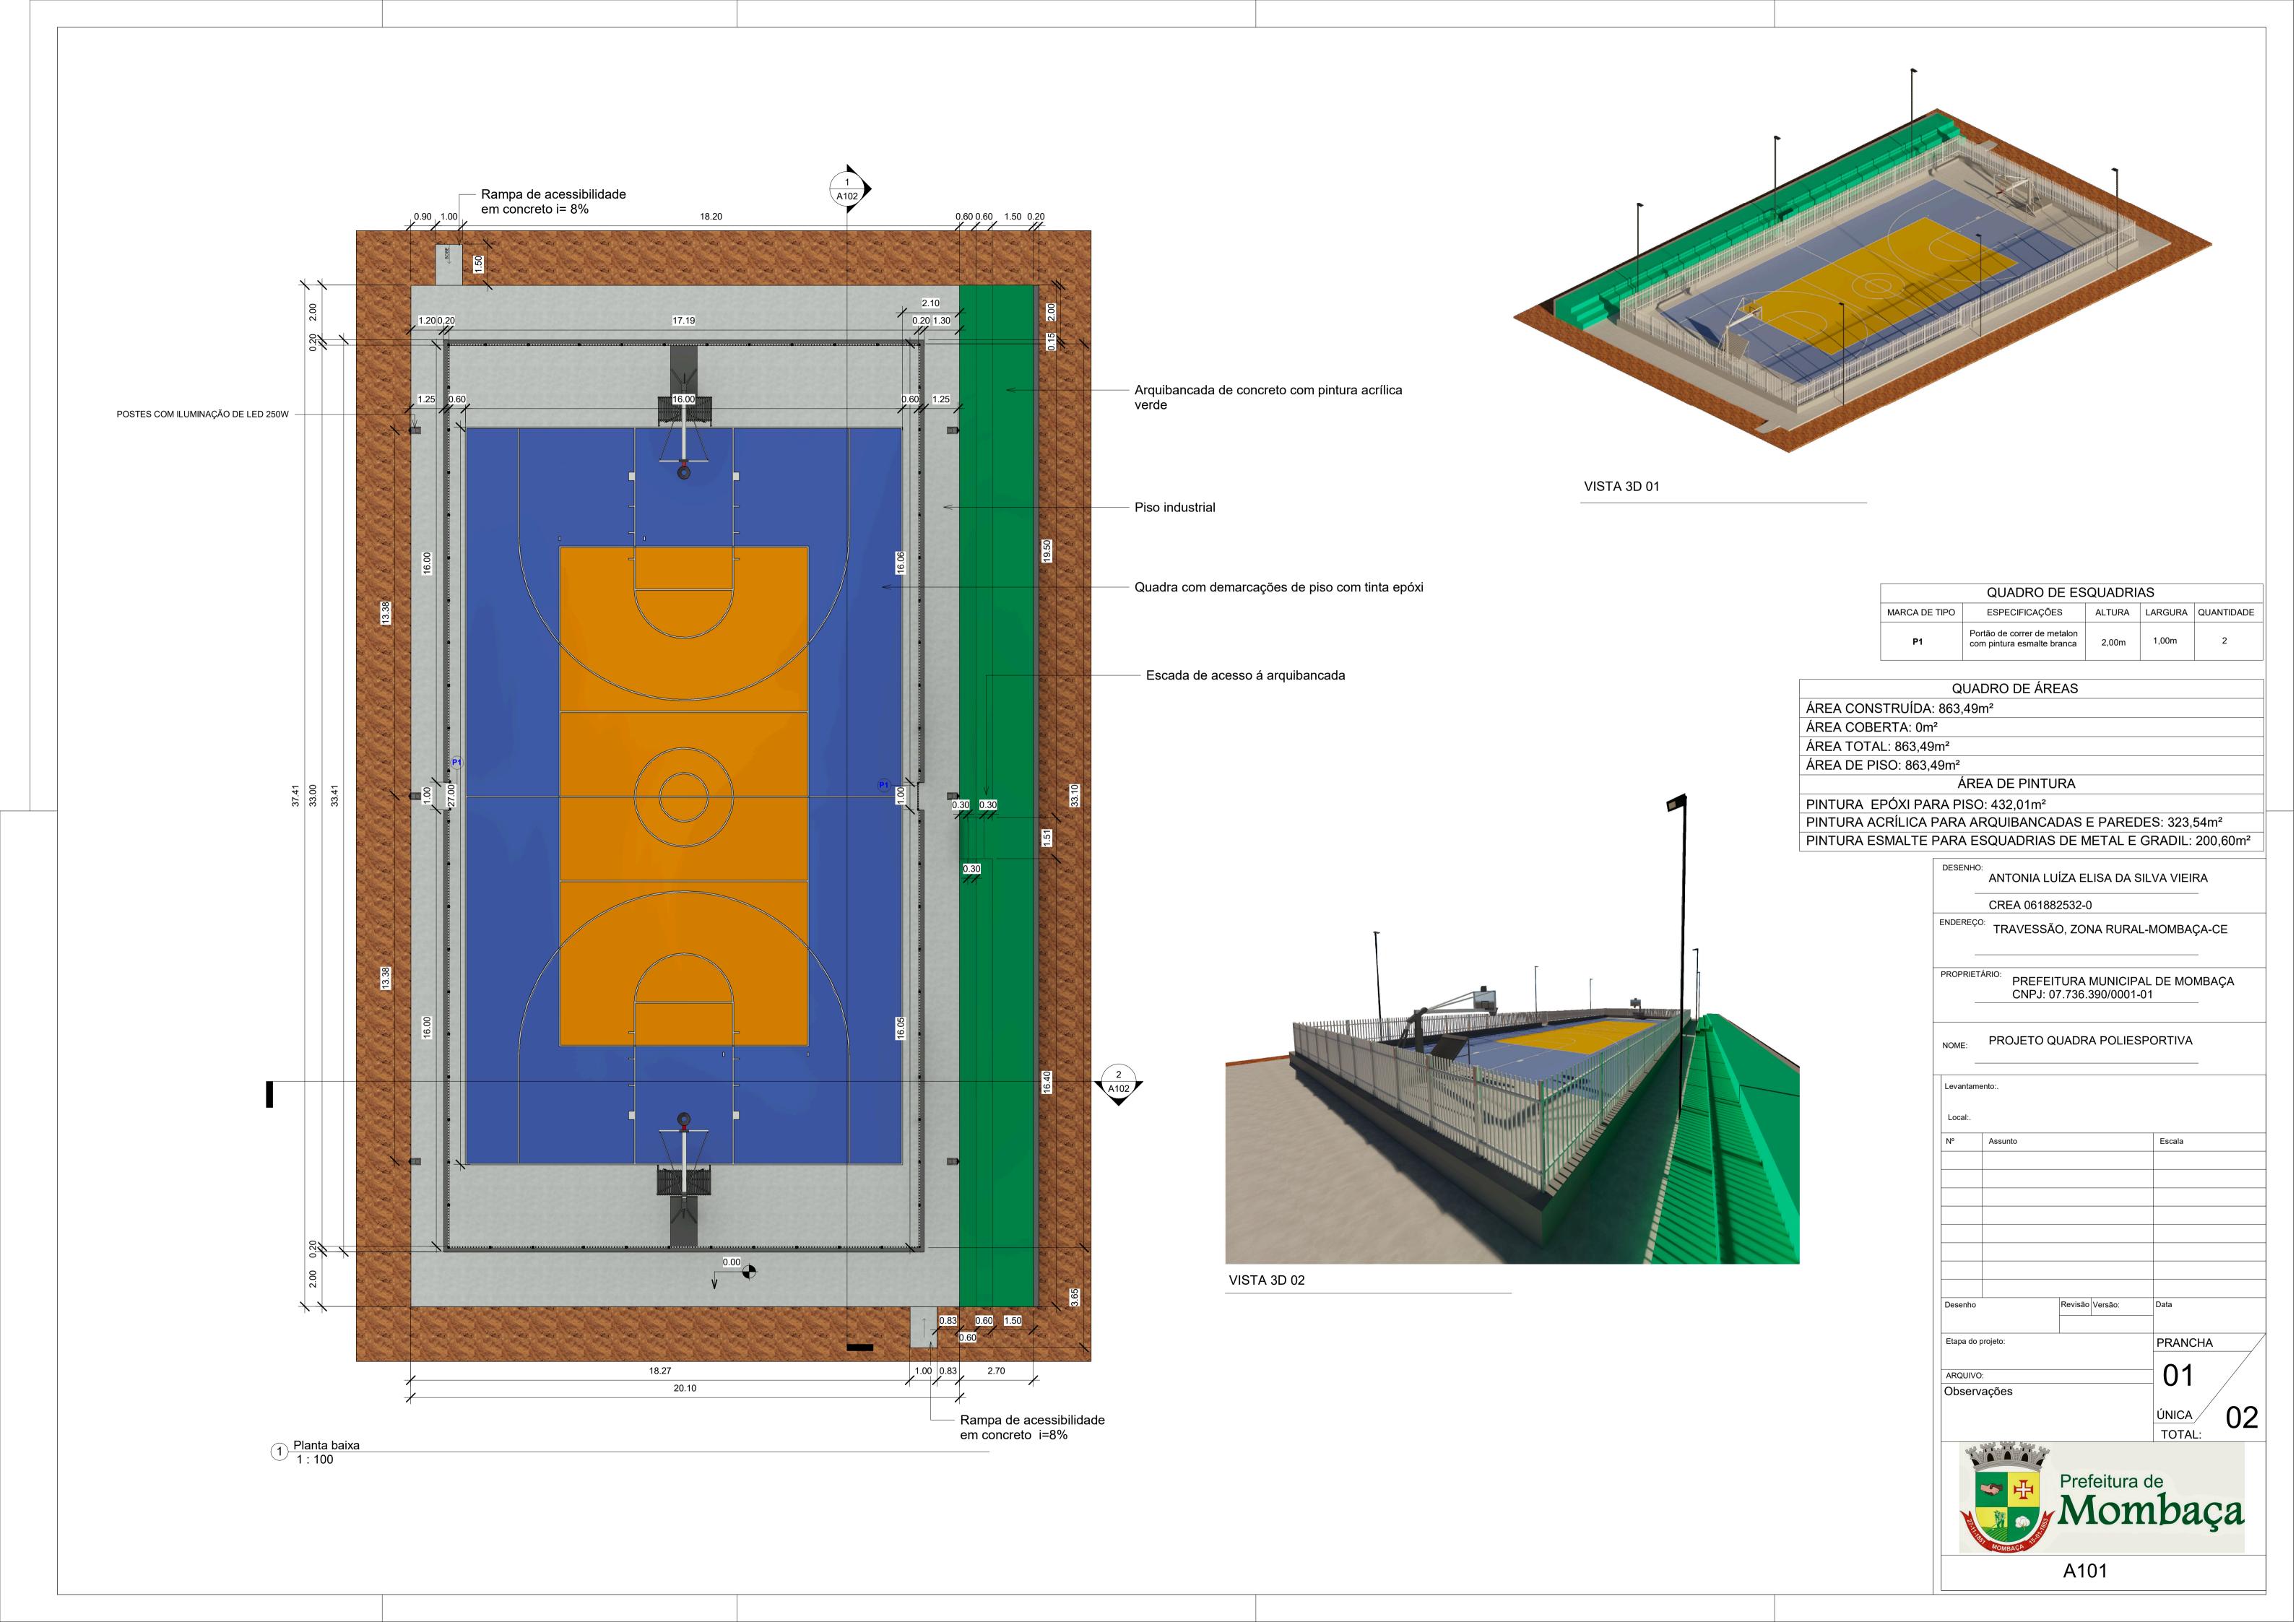

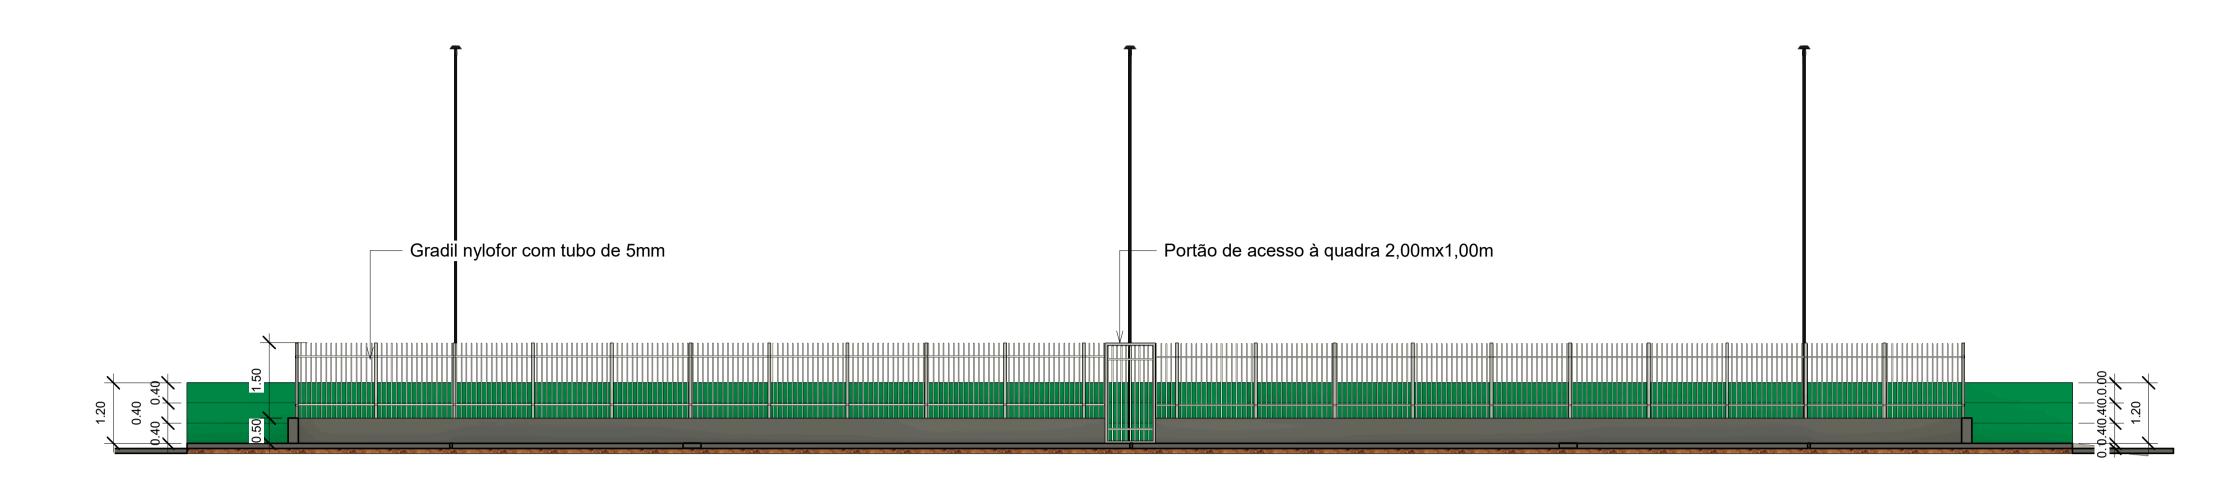

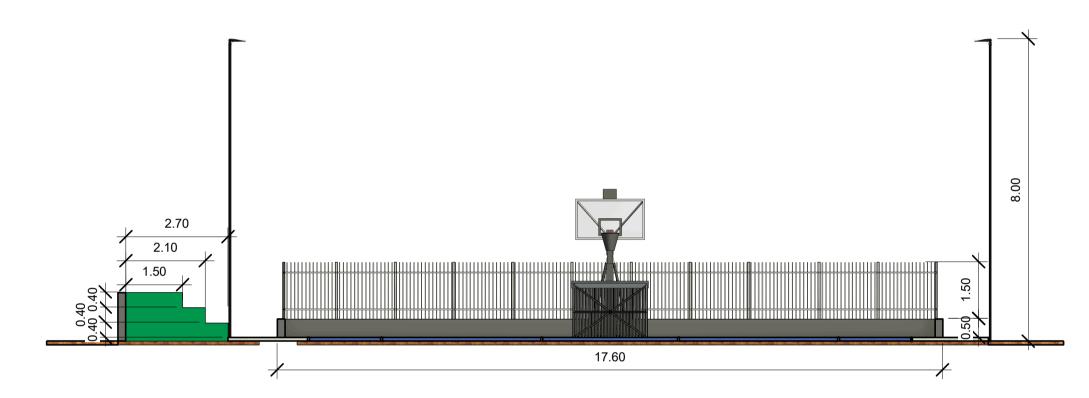

2 Corte 02 1 : 100

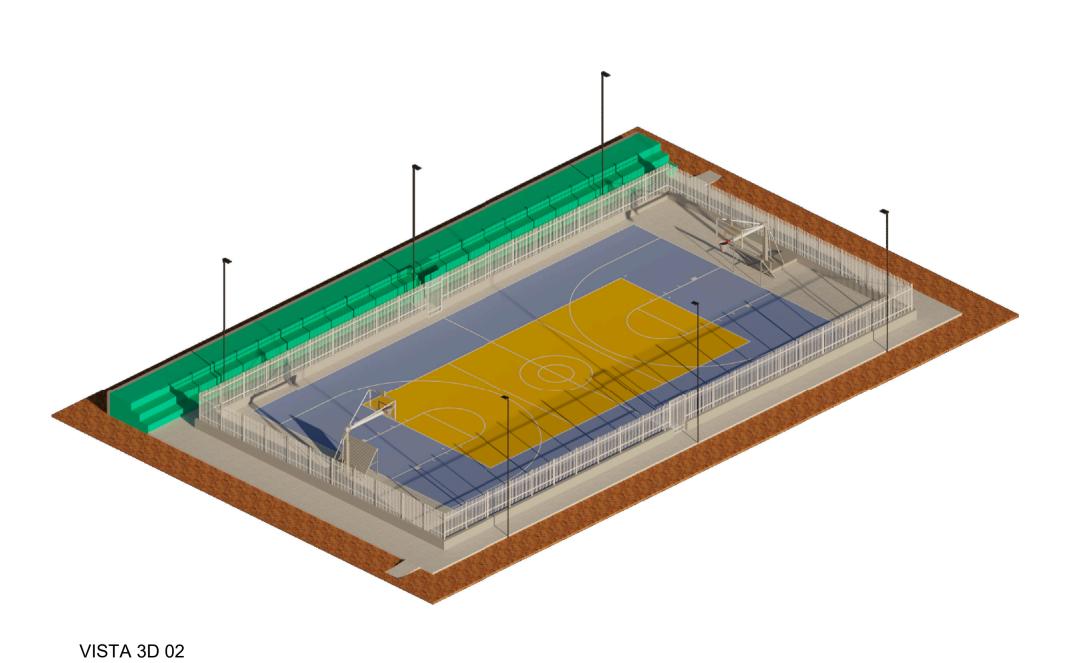

VISTA 3D 01

Documento assinado digitalmente


ANTONIA LUIZA ELISA DA SILVA VIEIRA

Data: 21/03/2025 14:25:33-0300


Verifique em https://validar.iti.gov.br


QUADRO DE ESQUADRIAS					
MARCA DE TIPO	ESPECIFICAÇÕES	ALTURA	LARGURA	QUANTIDADE	
P1	Portão de correr de metalon com pintura esmalte branca	2,00m	1,00m	2	


	Q	UADRO DE ÁREA	4S			
ÁREA CONS	STRUÍDA: 863,	49m²				
ÁREA COBE	RTA: 0m²					
ÁREA TOTA	L: 863,49m²					
ÁREA DE PI	SO: 863,49m²					
	į.	REA DE PINTUR	RA			
PINTURA E	PÓXI PARA P	ISO: 432,01m²				
PINTURA A	CRÍLICA PARA	A ARQUIBANCAD	AS E PAF	RED	ES: 323,	54m²
PINTURA ES	SMALTE PARA	A ESQUADRIAS D	DE METAL	_ E (GRADIL:	200,60m ²

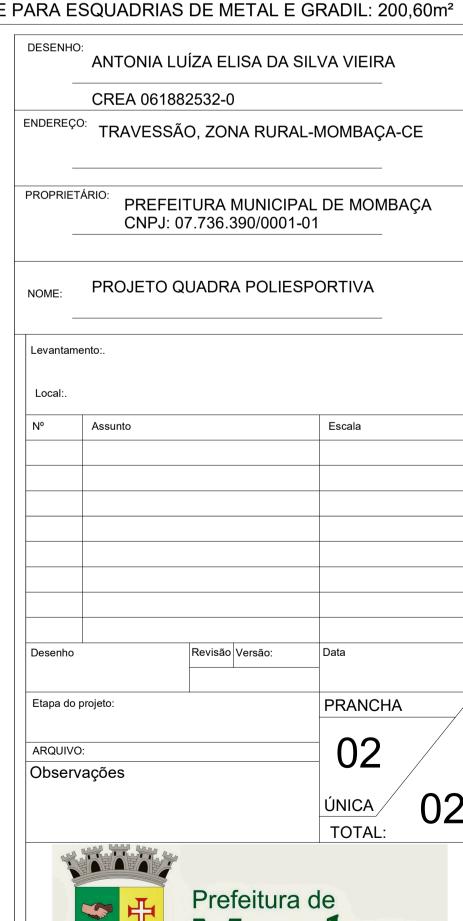




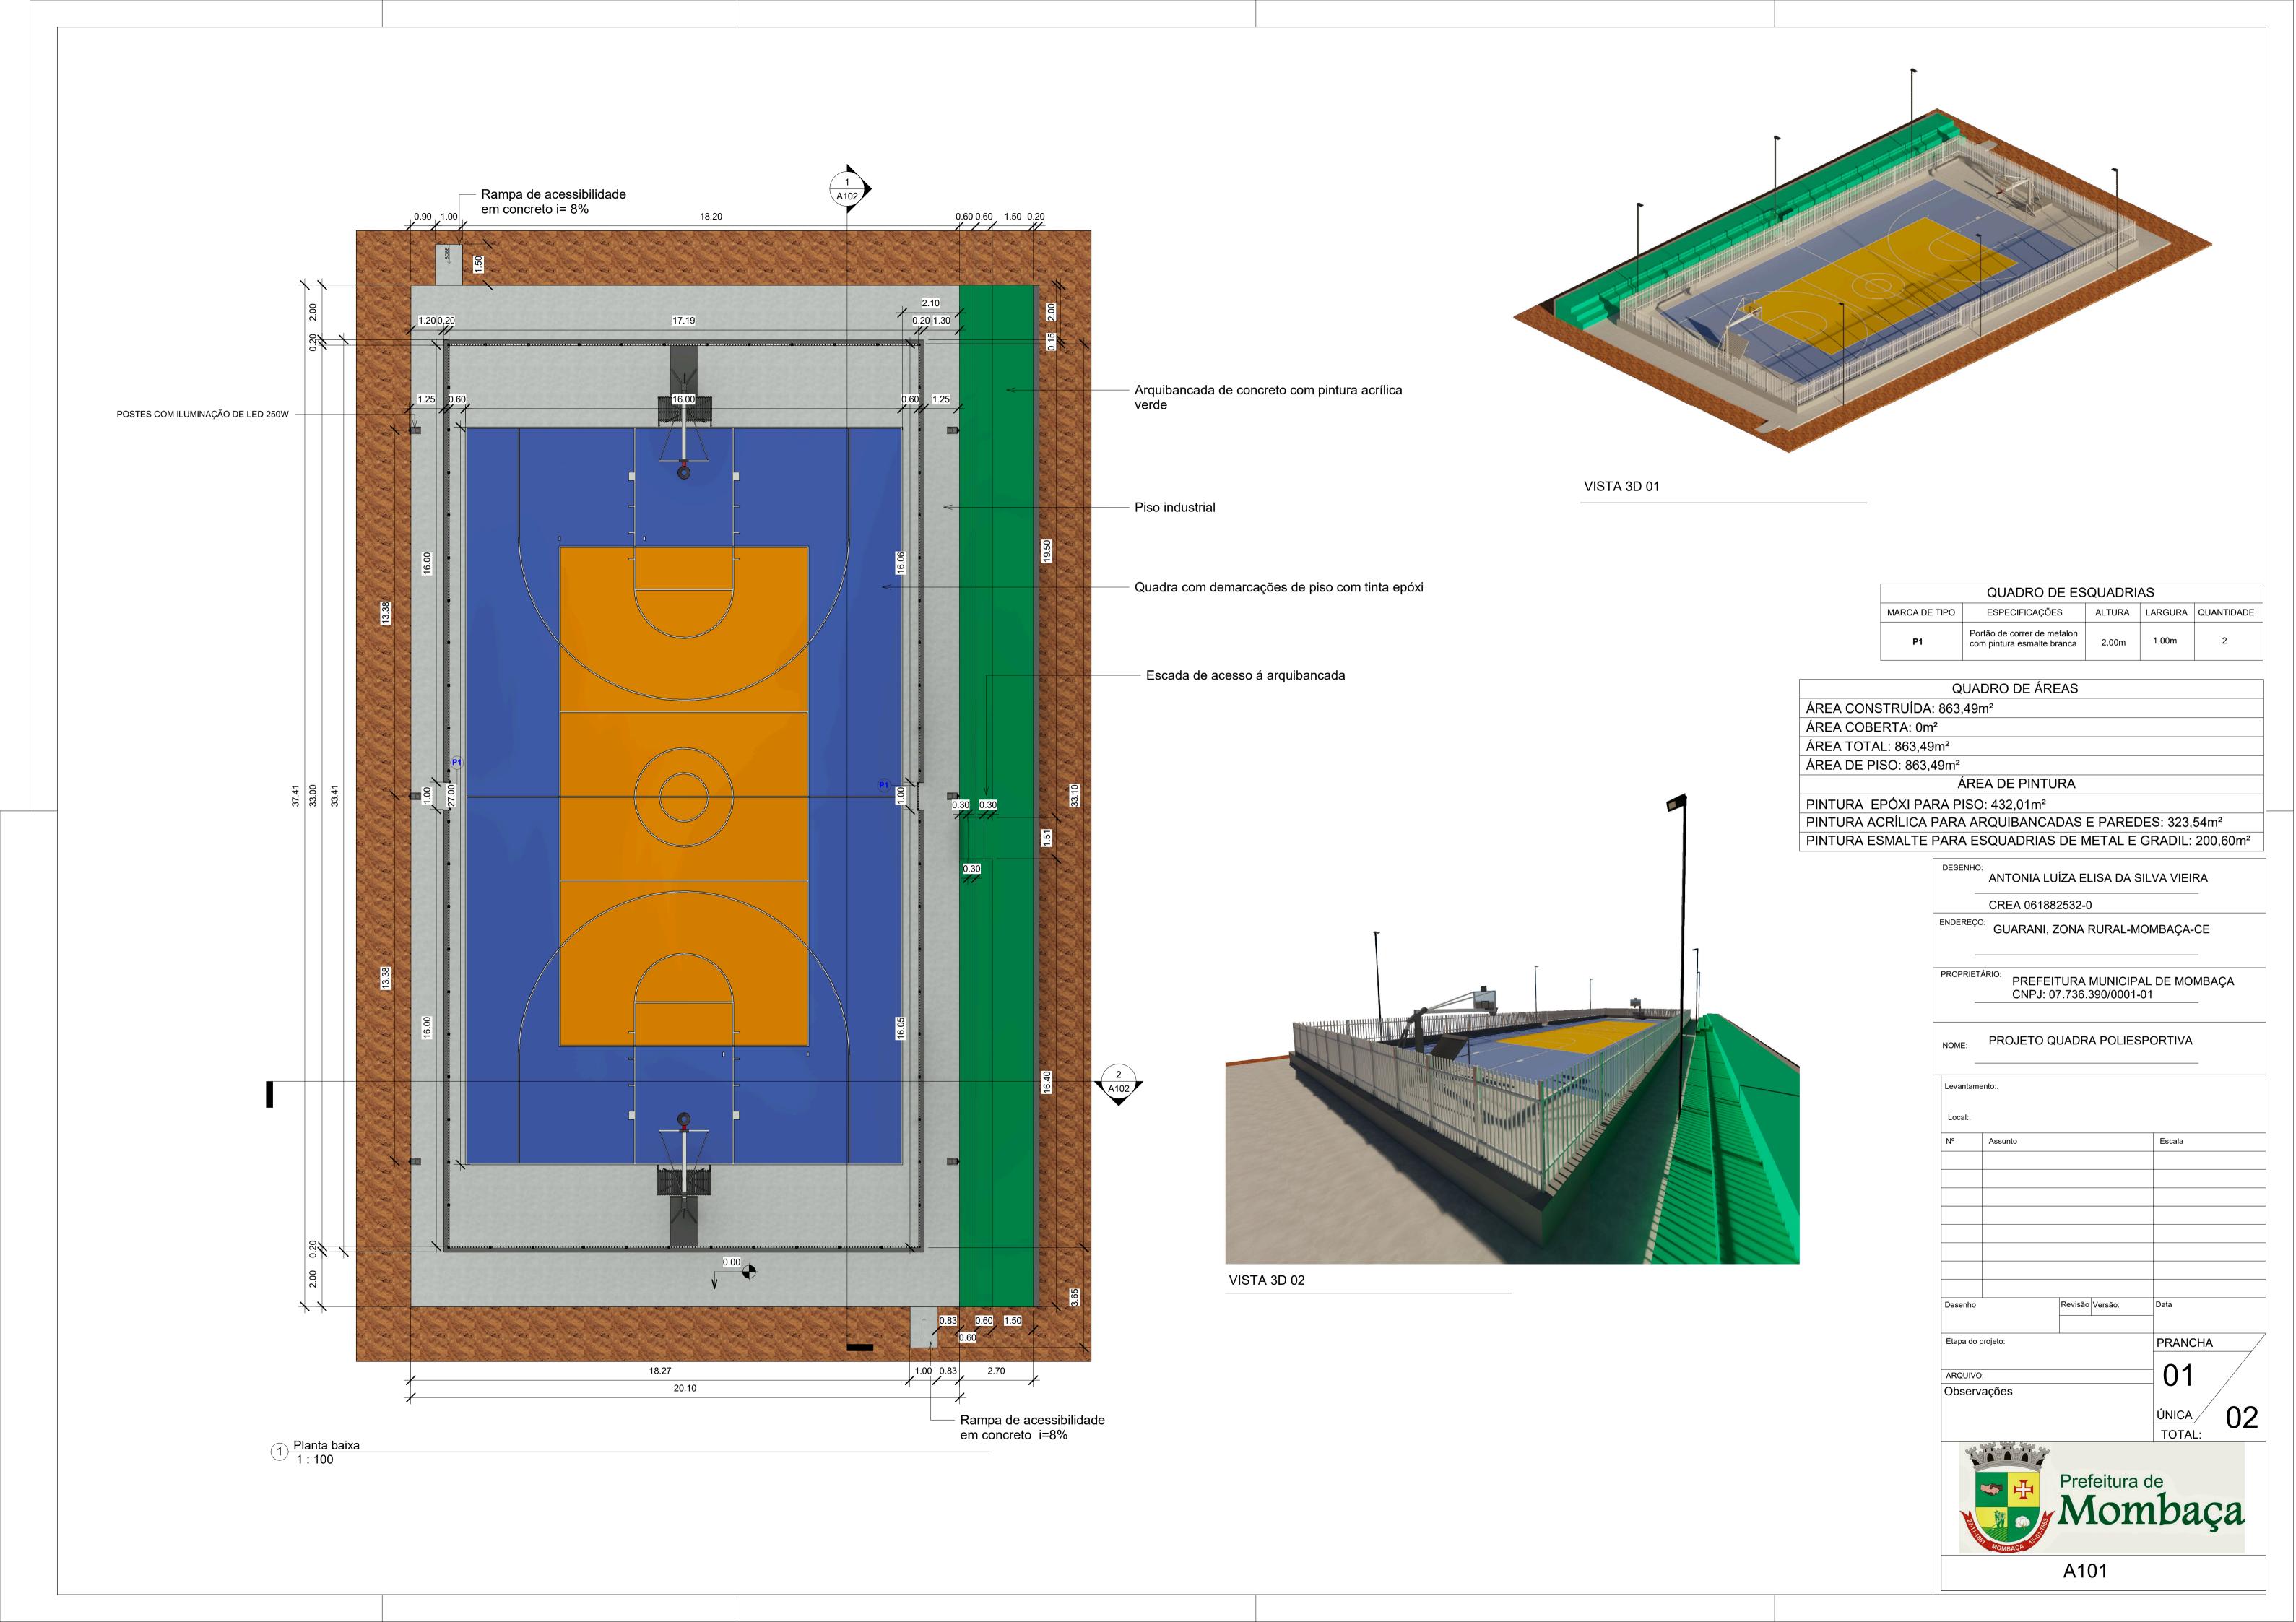

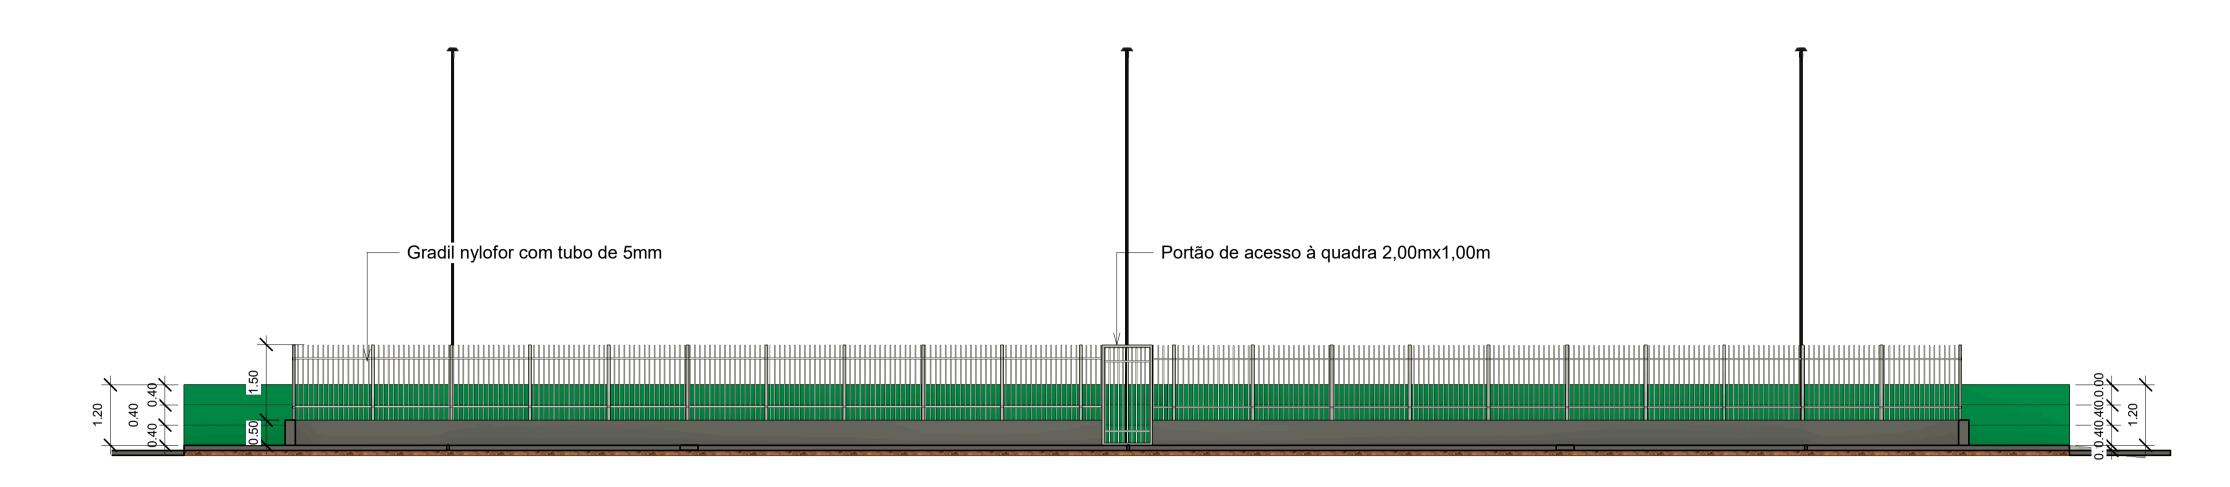


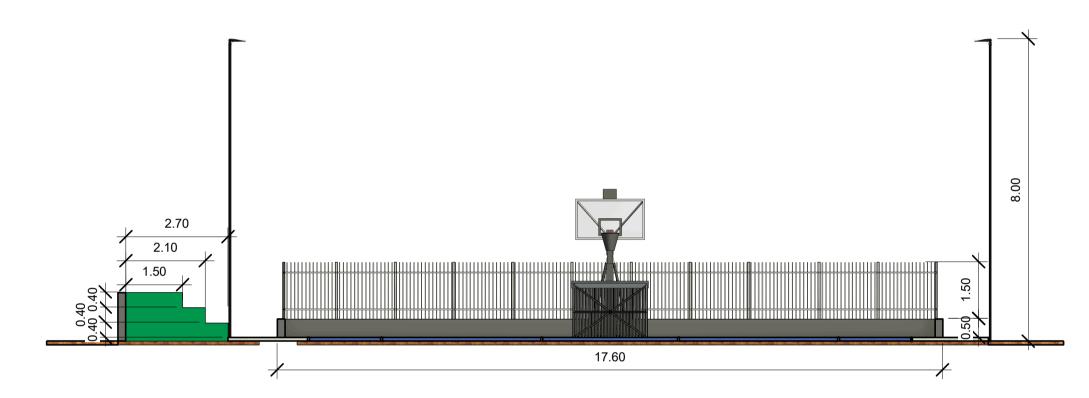

2 Corte 02 1:100

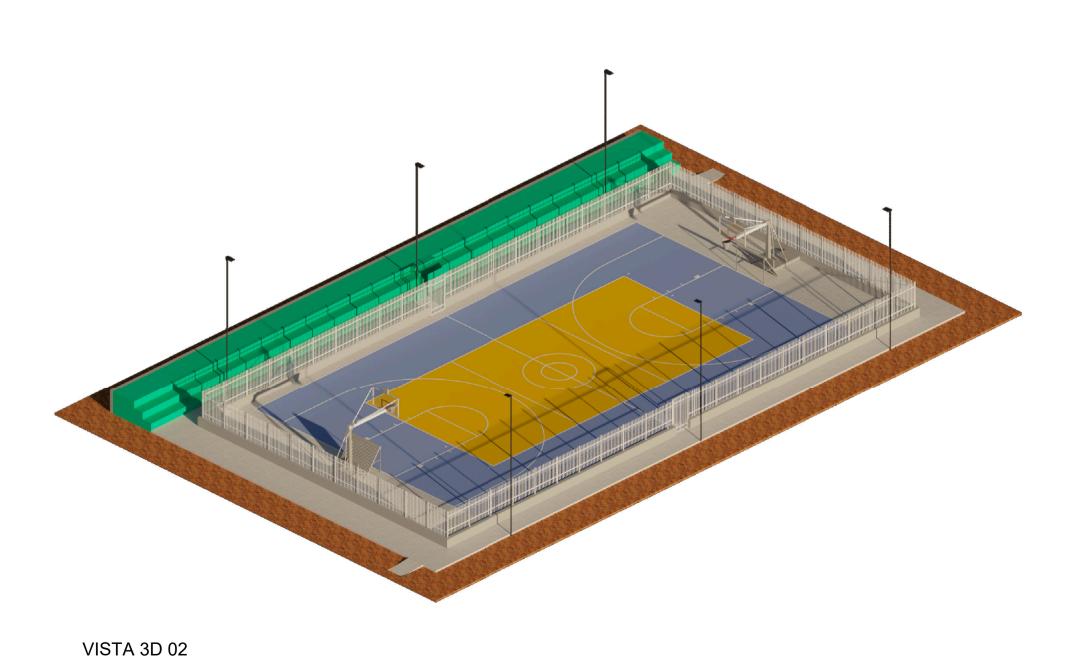


VISTA 3D 01

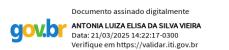



QUADRO DE ESQUADRIAS					
MARCA DE TIPO	ESPECIFICAÇÕES	ALTURA	LARGURA	QUANTIDADE	
P1	Portão de correr de metalon com pintura esmalte branca	2,00m	1,00m	2	

	Q	UADRO DE ÁI	REAS			
ÁREA CONS	STRUÍDA: 863,	49m²				
ÁREA COBE	RTA: 0m²					
ÁREA TOTA	L: 863,49m²					
ÁREA DE PI	SO: 863,49m²					
	Ä	REA DE PINT	URA			
PINTURA E	PÓXI PARA P	ISO: 432,01m²	!			
PINTURA AC	CRÍLICA PARA	A ARQUIBANC	ADAS E	PARED	ES: 323,	54m²
PINTURA ES	SMALTE PARA	A ESQUADRIA	S DE M	ETAL E	GRADIL:	200,60m ²


ARA E	SQUADRIAS	DE METAL E	GRADIL: 200,60r
DESENHO		JÍZA ELISA DA	SILVA VIEIRA
	CREA 06188	32532-0	
ENDEREÇ	GUARANI,	ZONA RURAL-I	MOMBAÇA-CE
PROPRIET	PREFE	ITURA MUNICIF 07.736.390/0001	PAL DE MOMBAÇA I-01
NOME:	PROJETO G	QUADRA POLIE	SPORTIVA
Levantam	ento:.		
Local:.			
Nº	Assunto		Escala
Desenho		Revisão Versão:	Data
Etapa do	orojeto:		PRANCHA
ARQUIVO):		02 /
Observ	ações		
			ÚNICA TOTAL:
4			

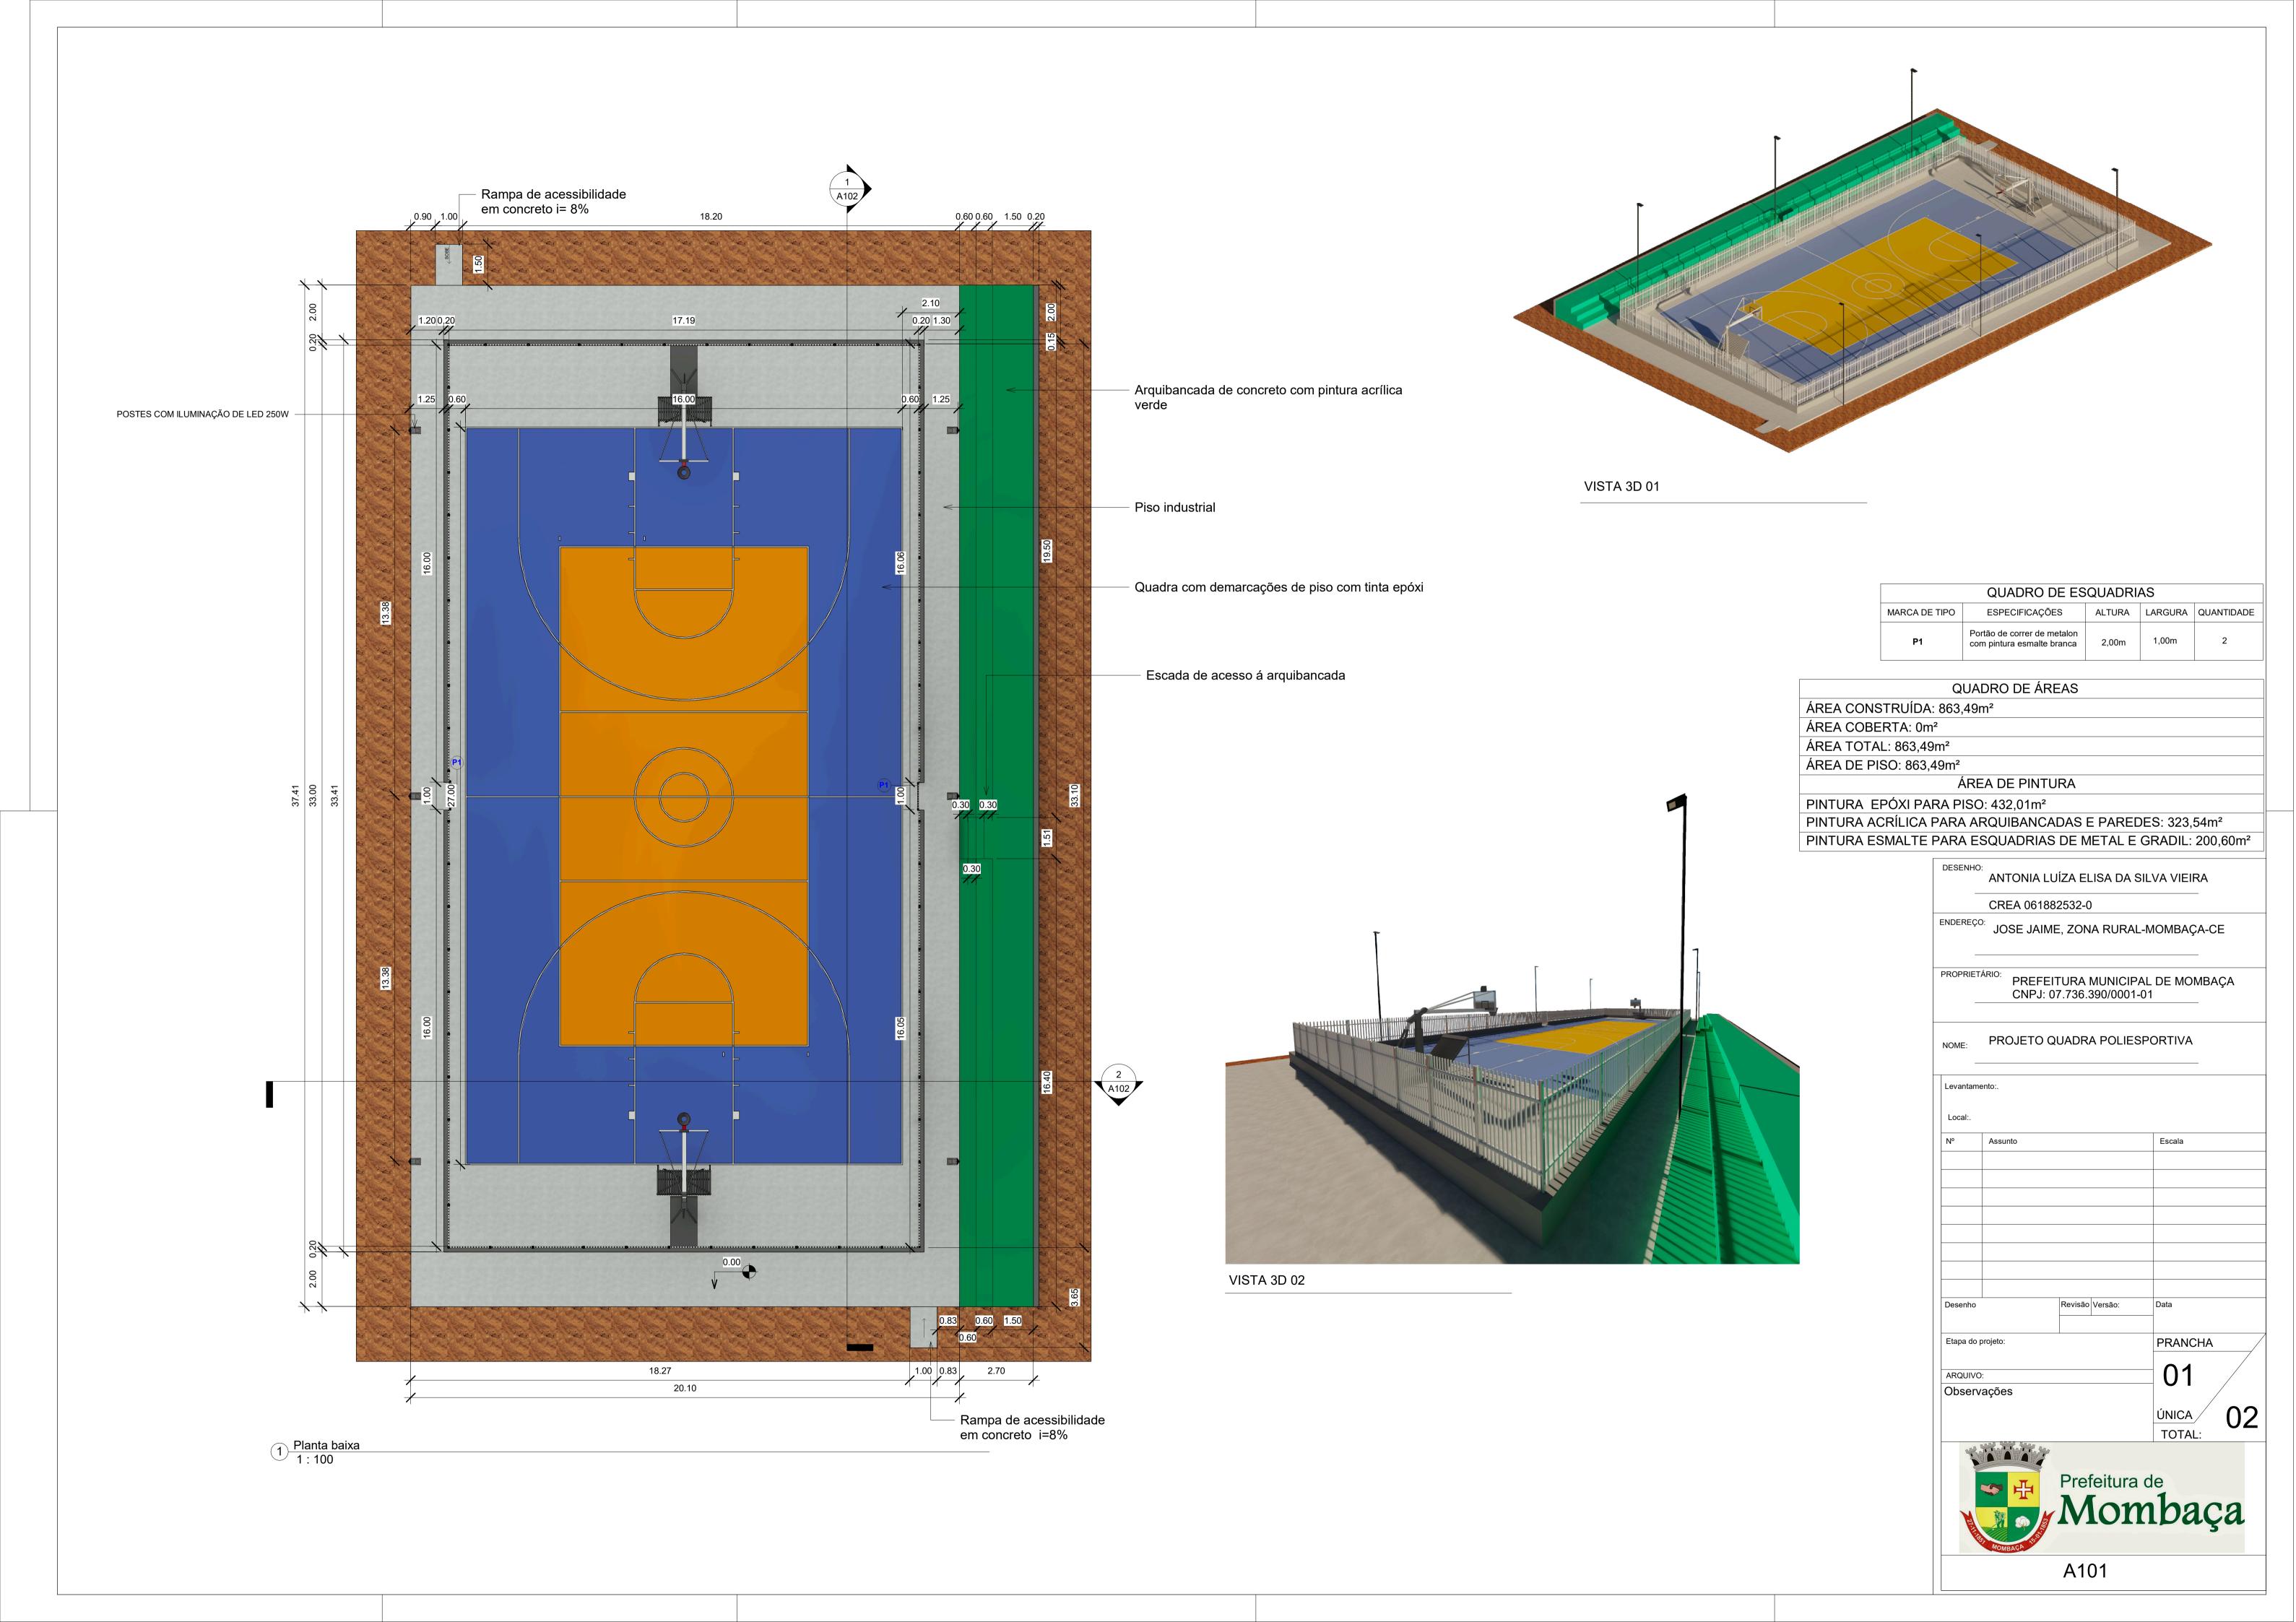

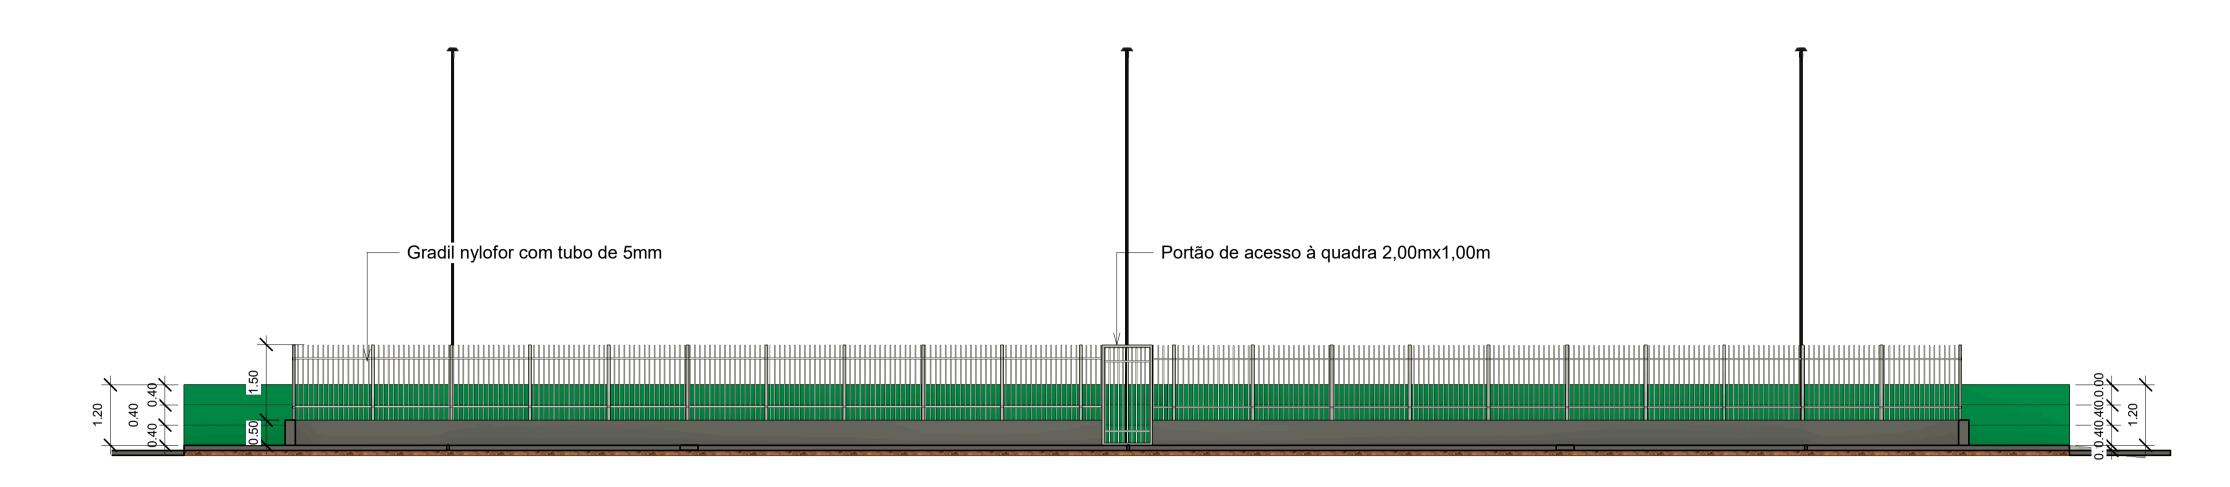

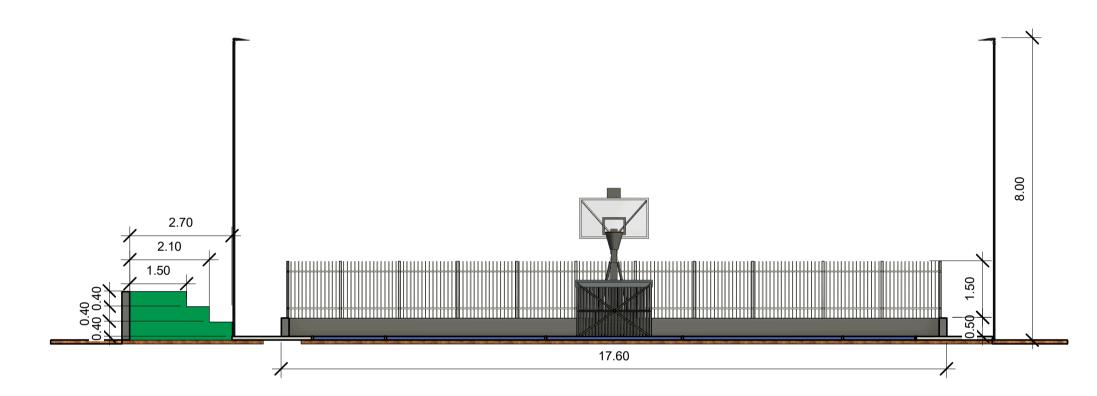

2 Corte 02 1 : 100

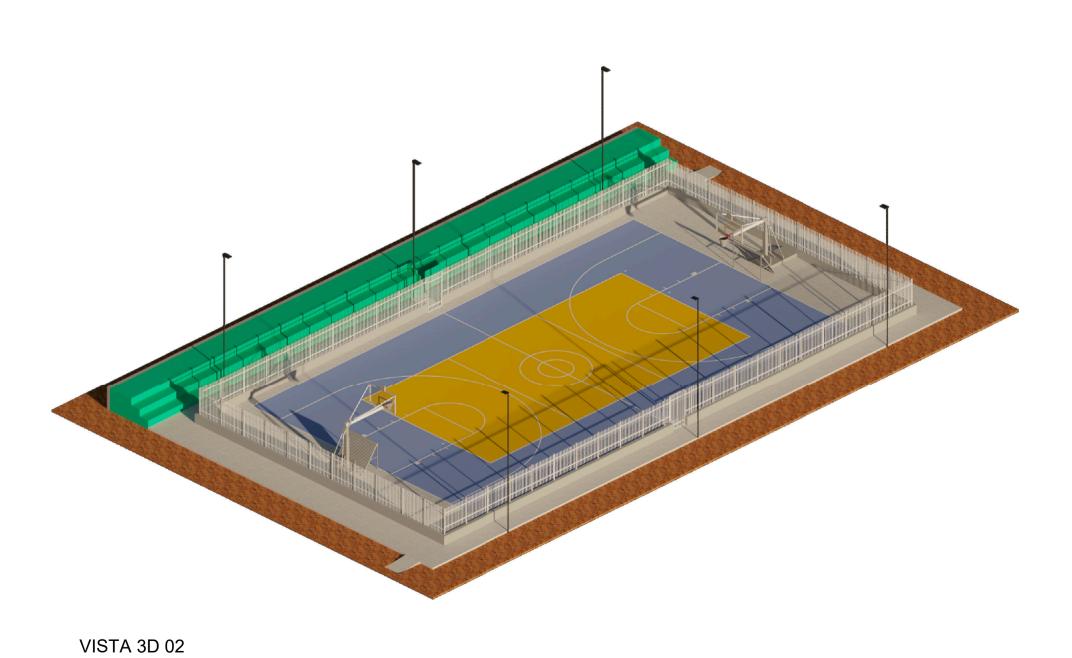

VISTA 3D 01

Documento assinado digitalmente

ANTONIA LUIZA ELISA DA SILVA VIEIRA


Data: 21/03/2025 14:22:17-0300


Verifique em https://validar.iti.gov.br


	QUADRO DE ES	QUADRI	AS	
MARCA DE TIPO	ESPECIFICAÇÕES	ALTURA	LARGURA	QUANTIDADE
P1	Portão de correr de metalon com pintura esmalte branca	2,00m	1,00m	2

	Q	UADRO DE ÁREA	4S			
ÁREA CONS	STRUÍDA: 863,	49m²				
ÁREA COBE	RTA: 0m²					
ÁREA TOTA	L: 863,49m²					
ÁREA DE PI	SO: 863,49m²					
	Ä	REA DE PINTUR	RA			
PINTURA E	PÓXI PARA P	ISO: 432,01m²				
PINTURA A	CRÍLICA PARA	A ARQUIBANCAD	AS E PAF	RED	ES: 323,	54m²
PINTURA ES	SMALTE PARA	A ESQUADRIAS D	DE METAL	_ E (GRADIL:	200,60m ²




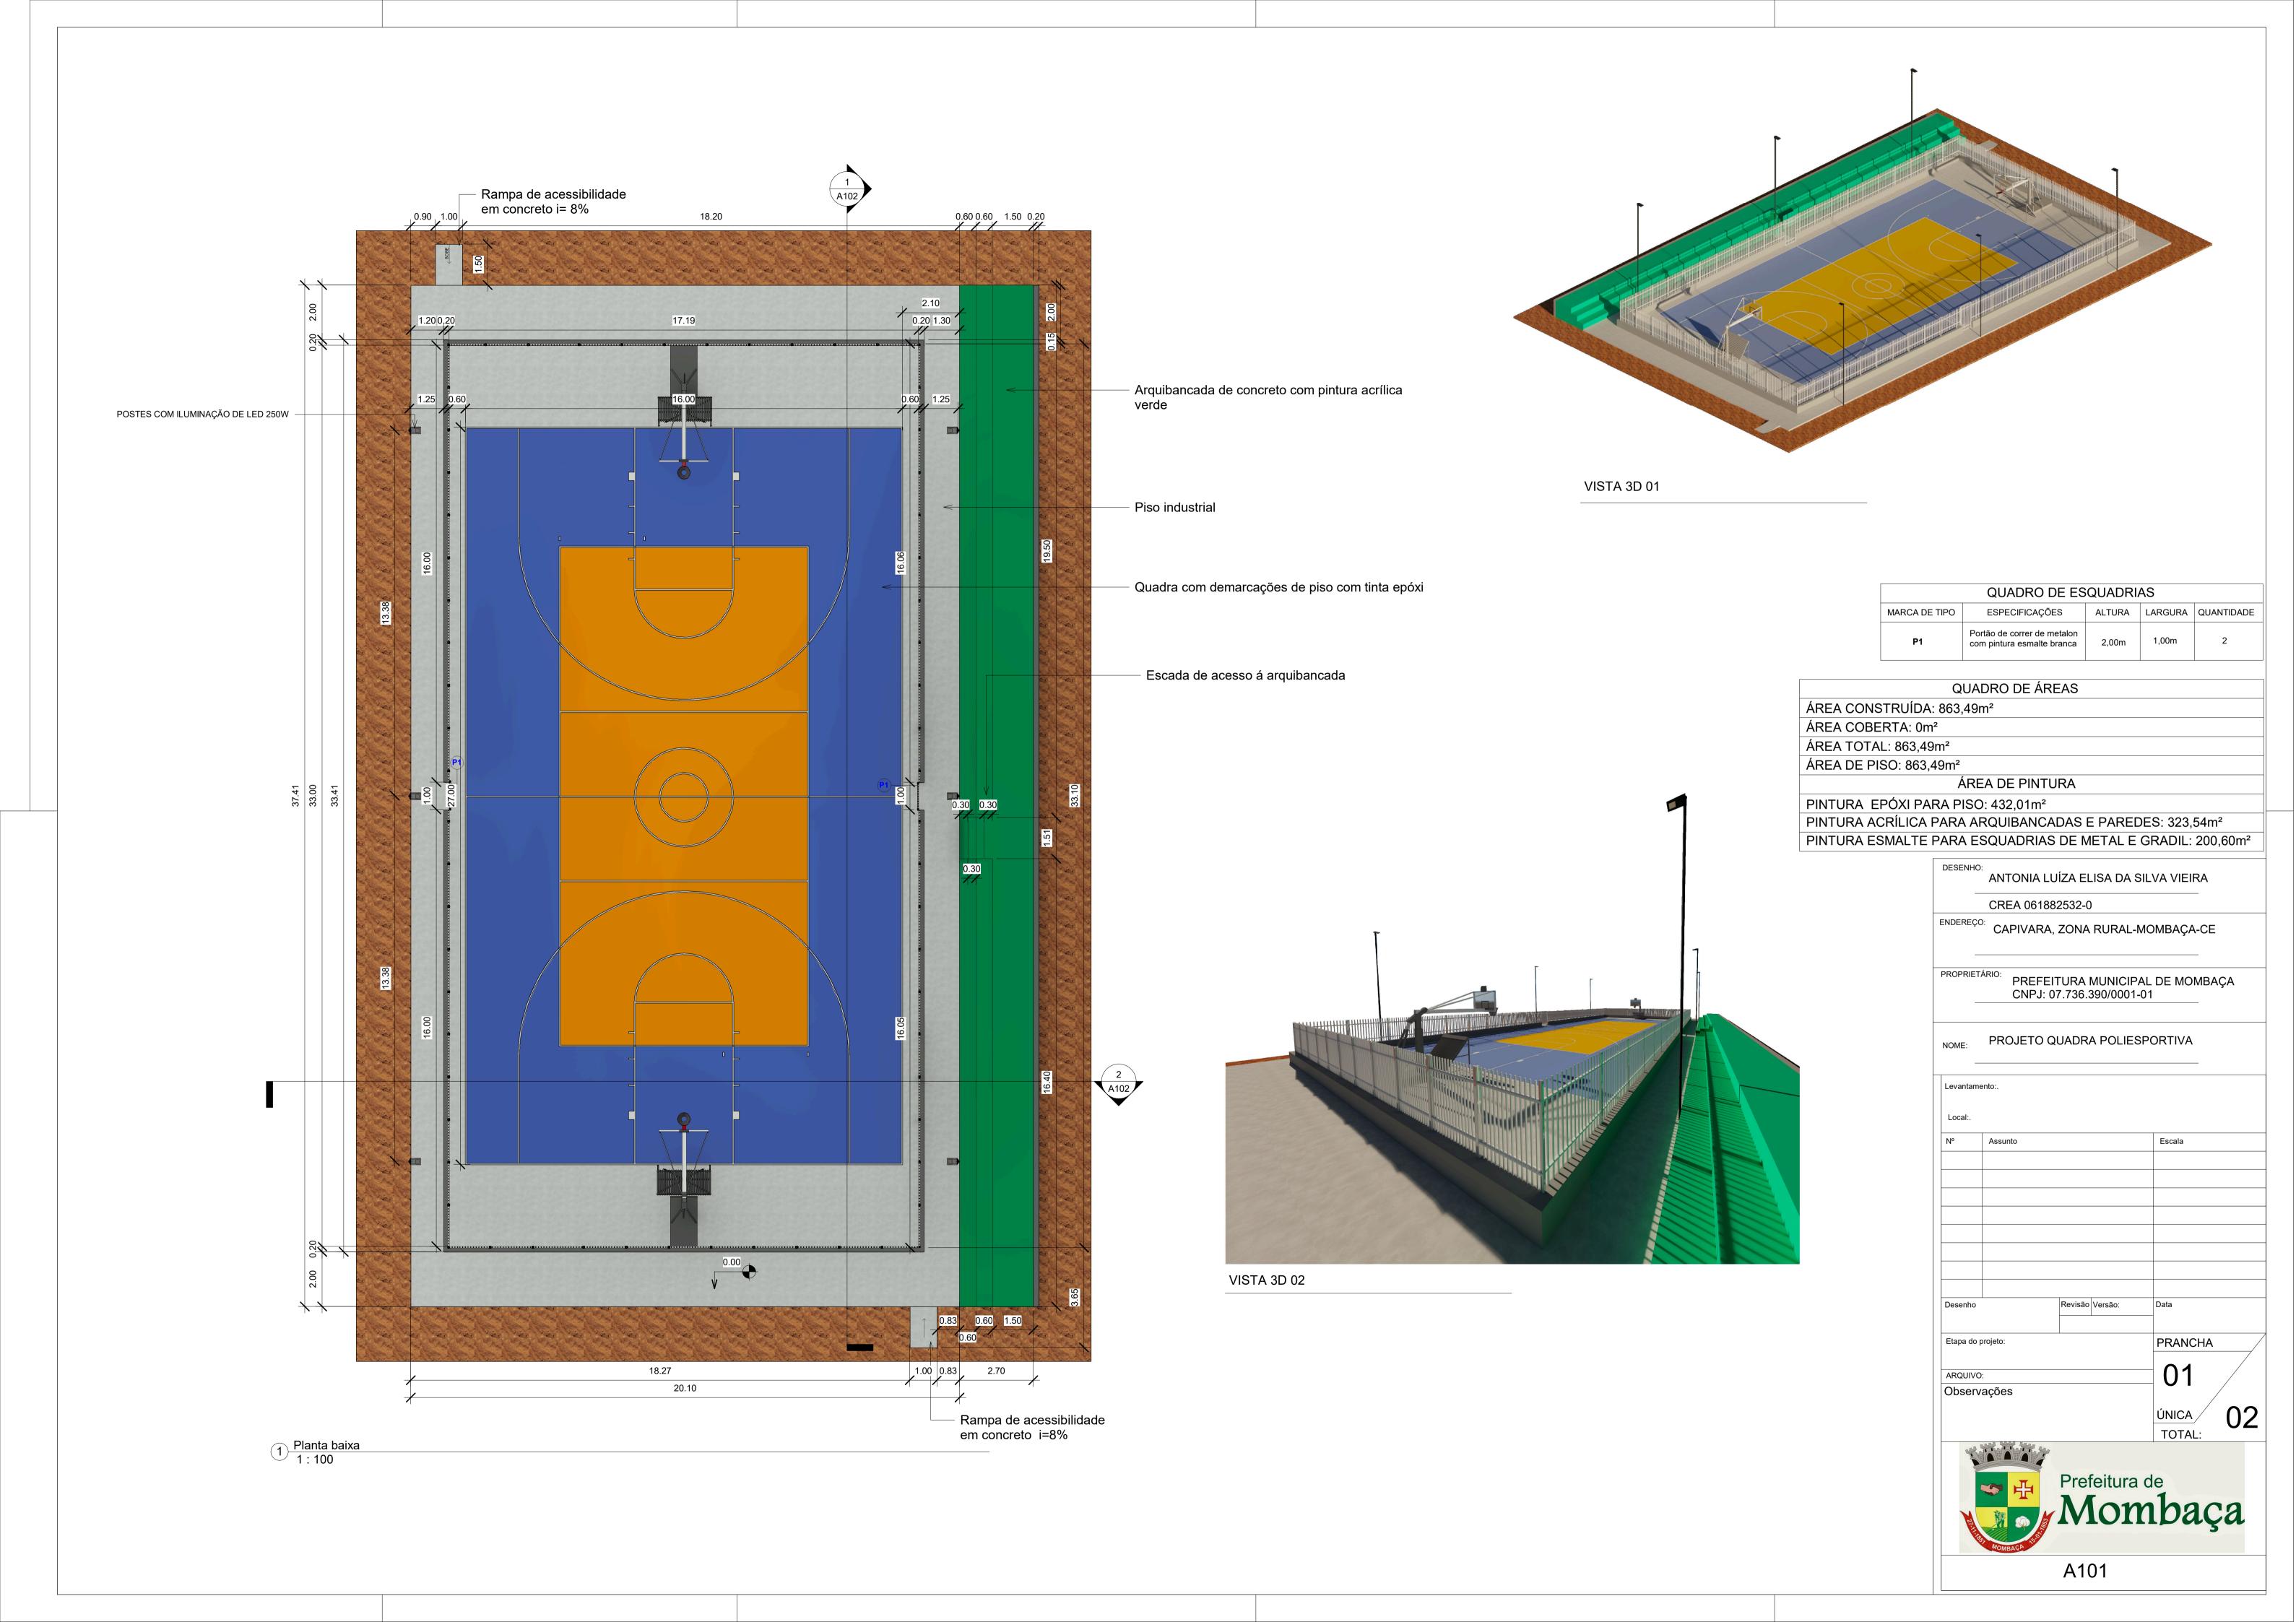

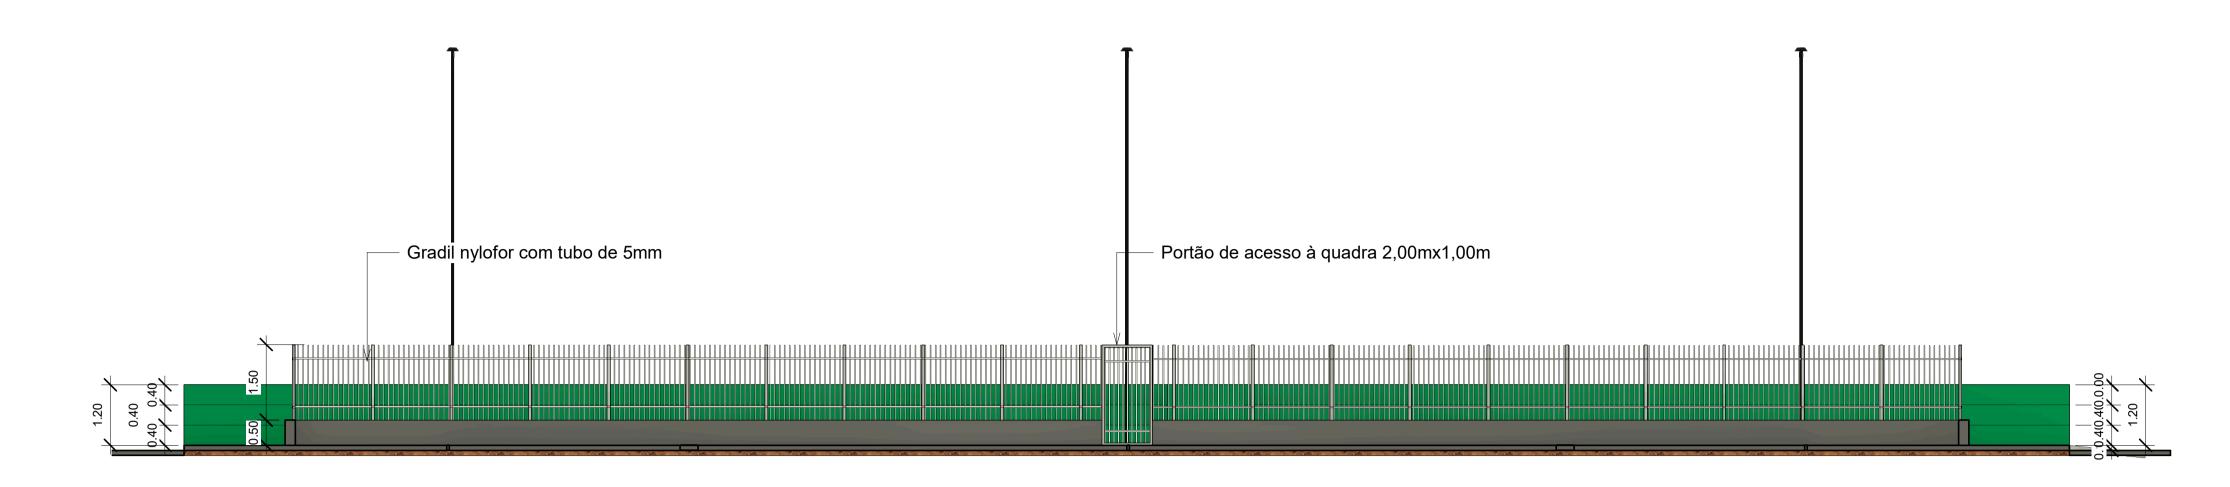


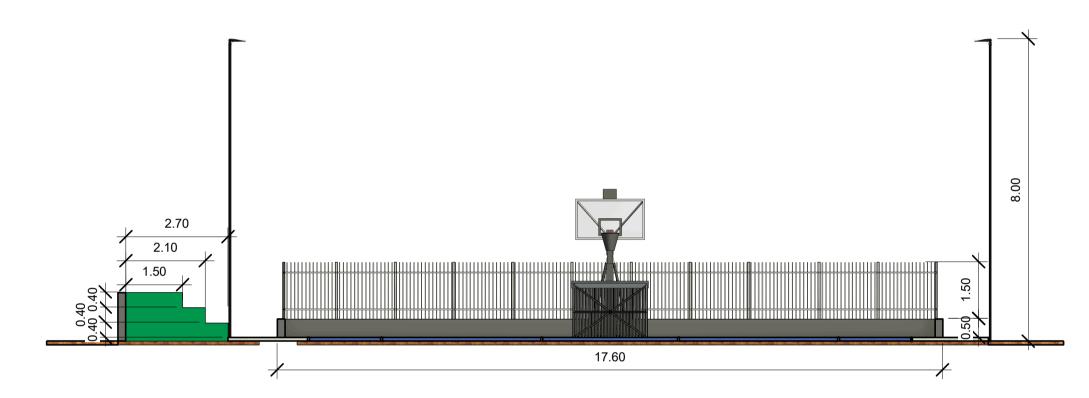

2 Corte 02 1 : 100

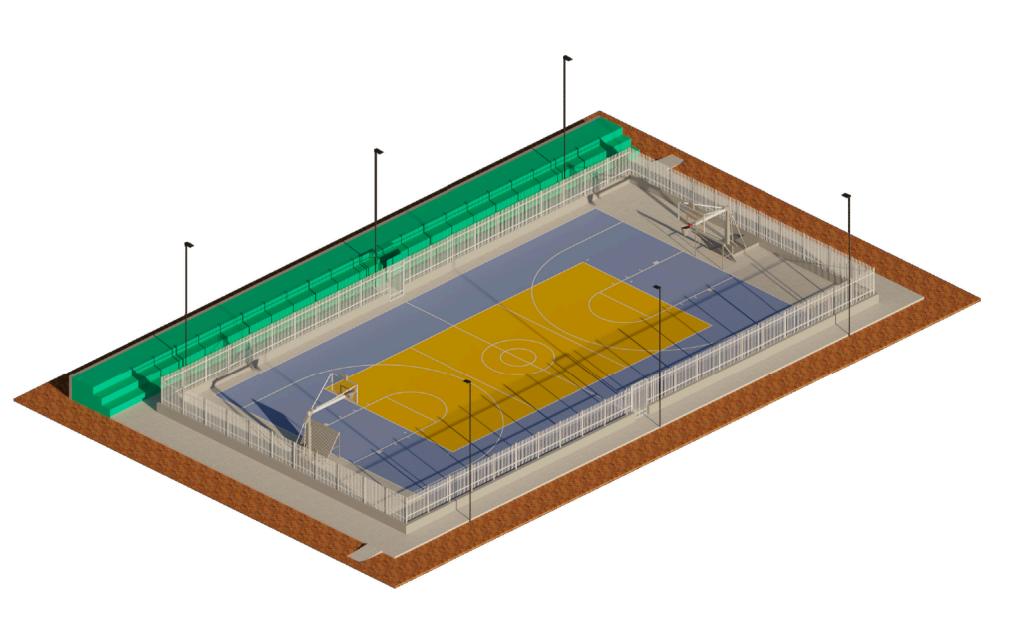

VISTA 3D 02

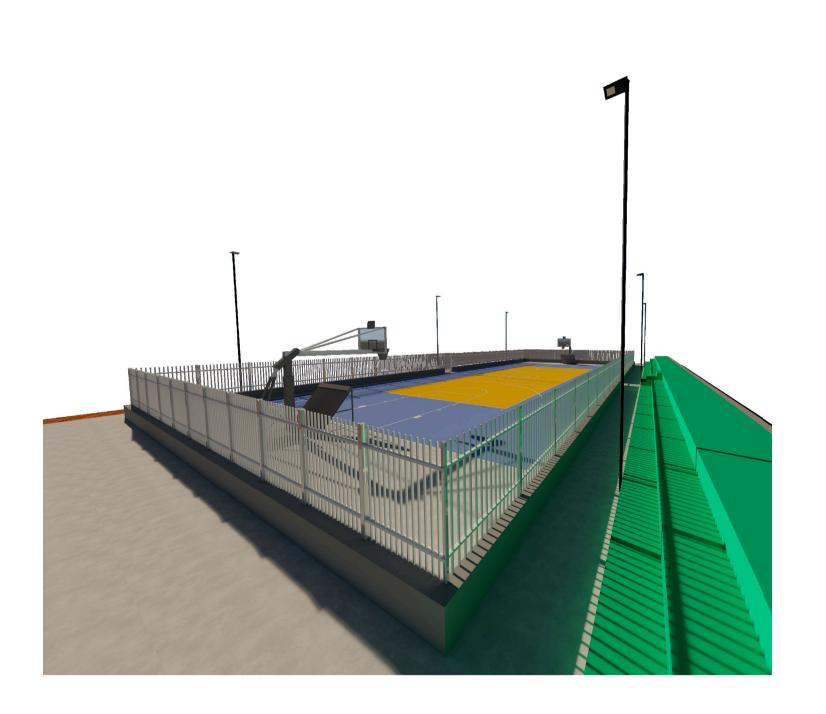

VISTA 3D 01

	QUADRO DE ES	QUADRI	4S	
MARCA DE TIPO	ESPECIFICAÇÕES	ALTURA	LARGURA	QUANTIDADE
P1	Portão de correr de metalon com pintura esmalte branca	2,00m	1,00m	2

	Q	UADRO DE ÁRI	EAS			
ÁREA CONST	TRUÍDA: 863,	49m²				
ÁREA COBEF	RTA: 0m²					
ÁREA TOTAL	.: 863,49m²					
ÁREA DE PIS	O: 863,49m²					
	À	REA DE PINTU	JRA			
PINTURA EP	ÓXI PARA PI	SO: 432,01m²				
PINTURA ACI	RÍLICA PARA	ARQUIBANCA	DAS	E PAREC	ES: 323,	54m²
PINTURA ESI	MALTE PARA	A ESQUADRIAS	DEN	/IETAL E	GRADIL:	200,60m ²

	S DE METAL E	·
CAPIVARA	A, ZONA RURAL-	MOMBAÇA-CE
ROJETO	QUADRA POLIES	SPORTIVA
sunto		Escala
	Revisão Versão:	Data
to:		PRANCHA
ões		02 /
		ÚNICA TOTAL:

